


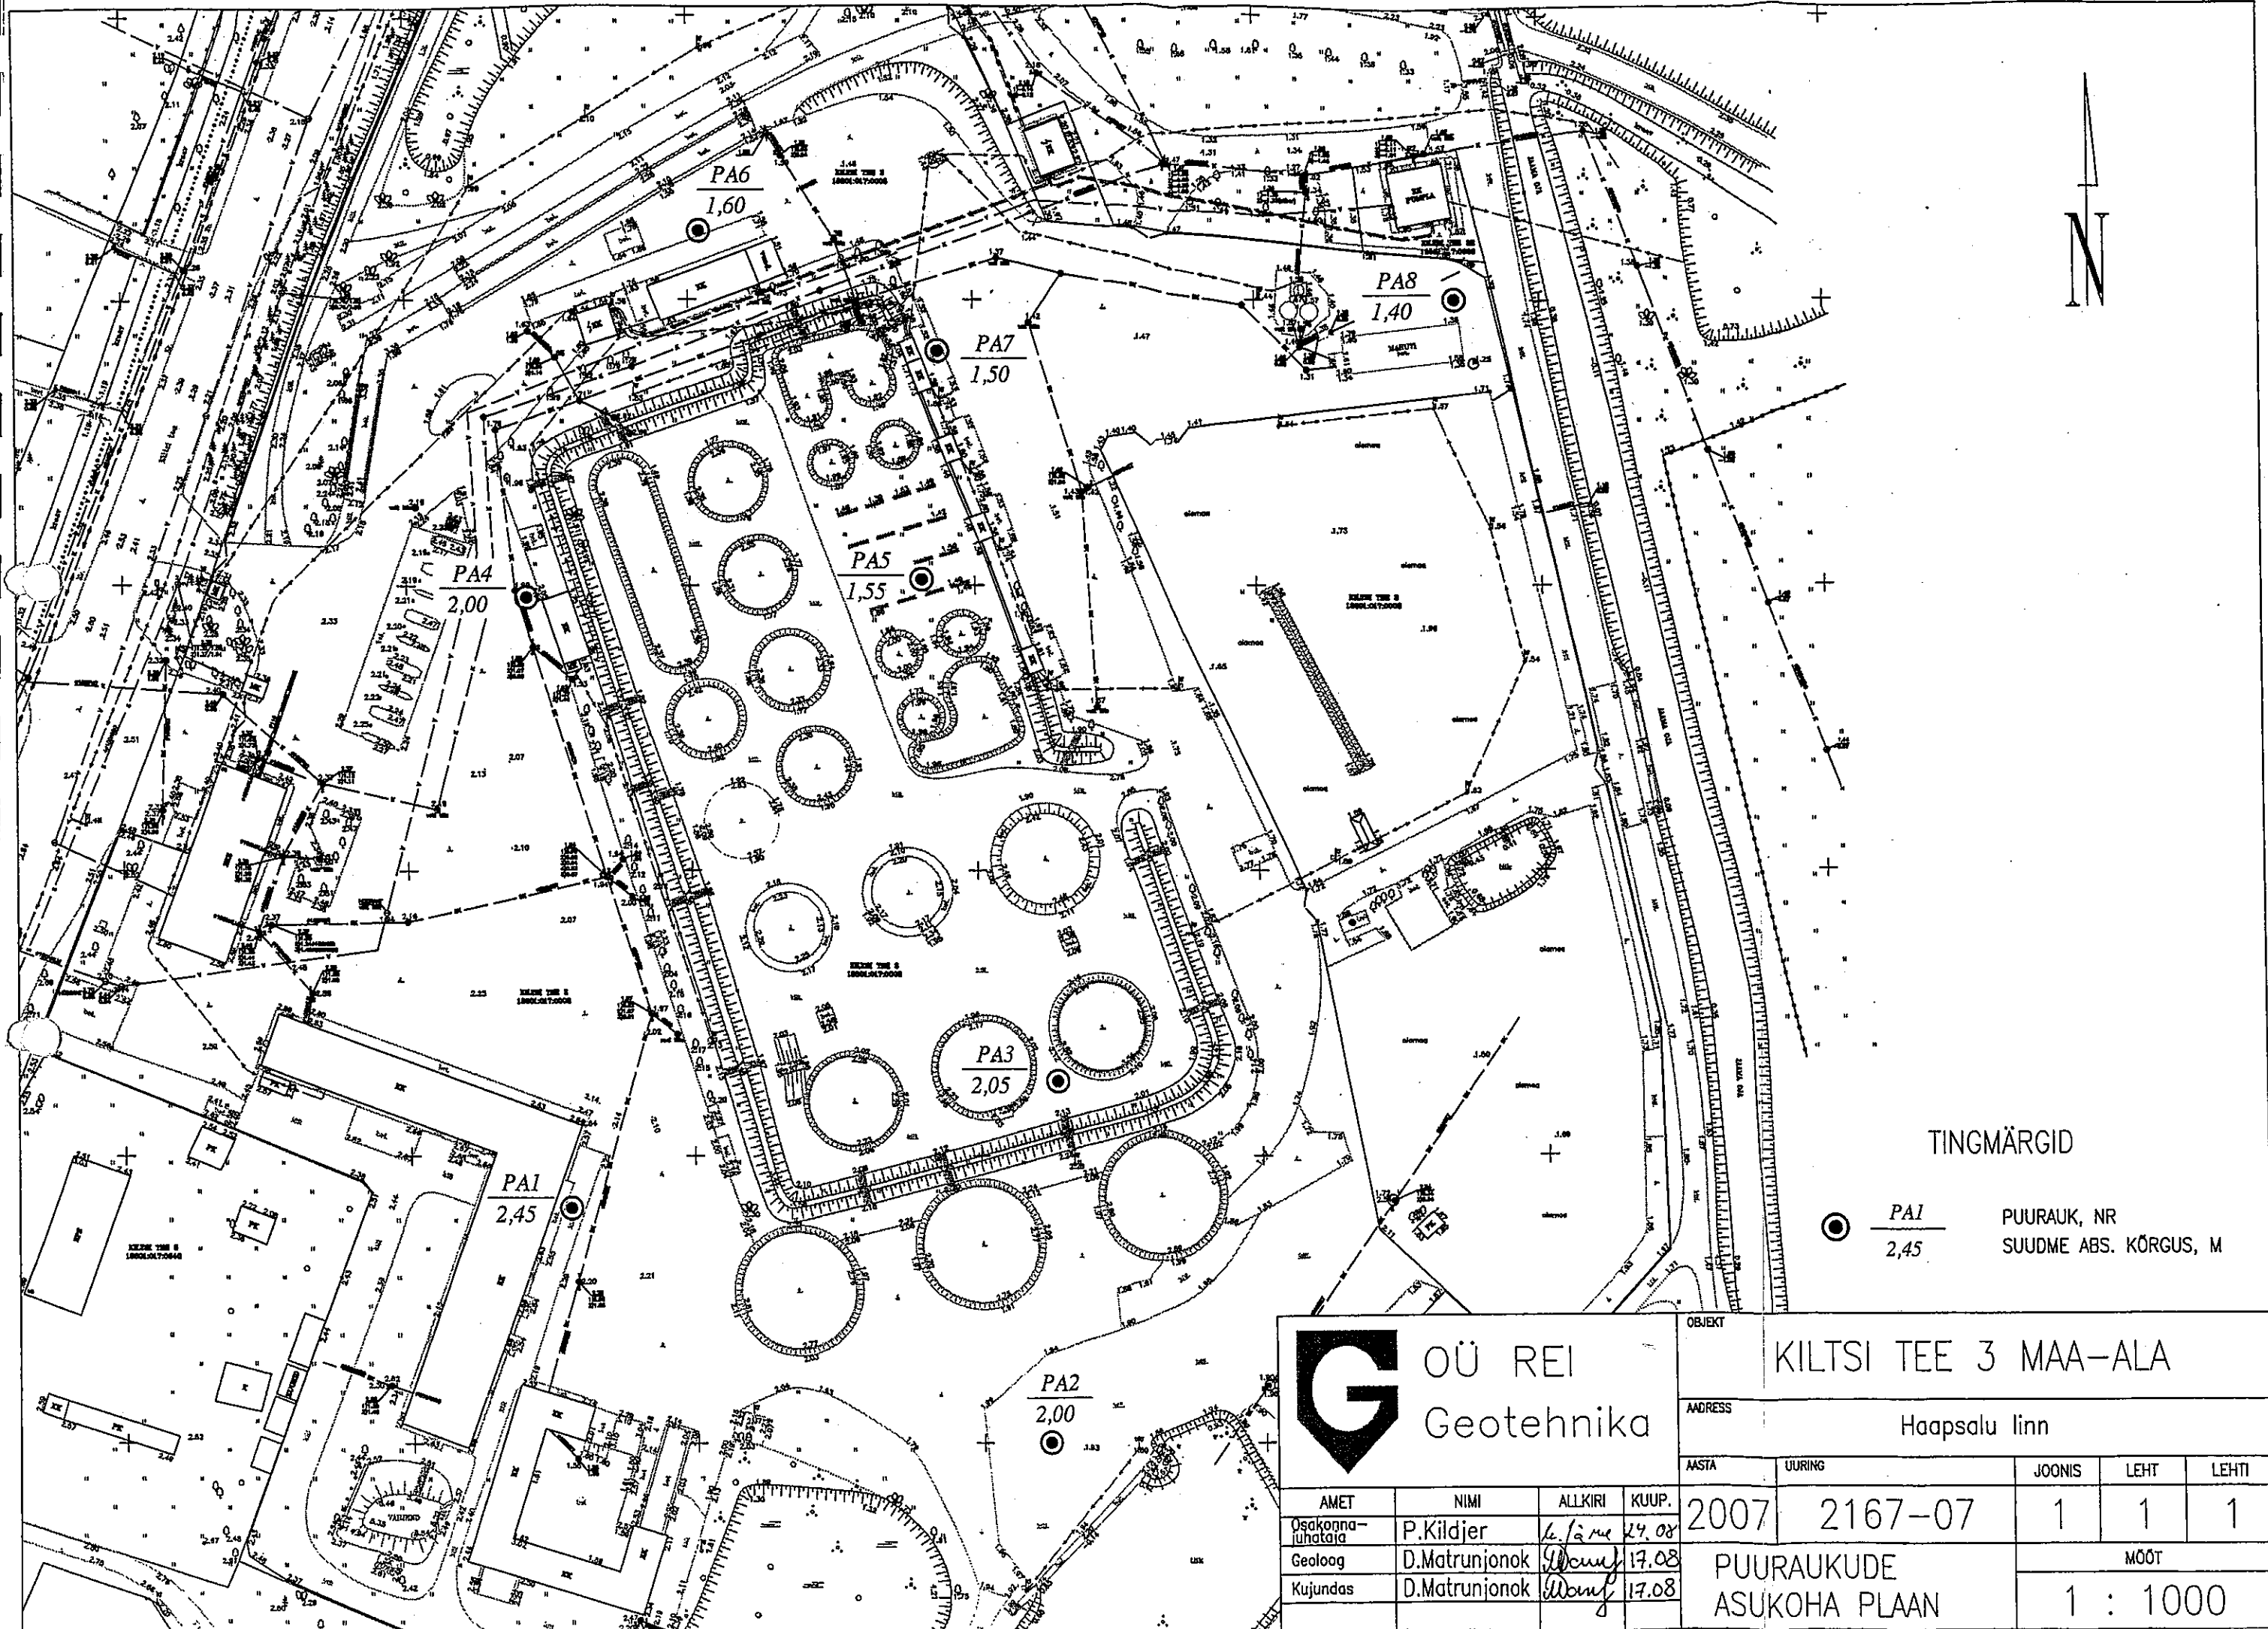

TINGMÄRGID

PAI
2,45

PUURAUK, NR
SUUDME ABS. KÕRGUS, M




OÜ REI

Geotehnika

AMET	NIMI	ALLKIRI	KUUP.
Osakonnajuhataja	P.Kildjer	<i>[Signature]</i>	24.08
Geoloog	D.Matrunjonok	<i>[Signature]</i>	17.08
Kujundas	D.Matrunjonok	<i>[Signature]</i>	17.08

OBJEKT					KILTSI TEE 3 MAA-ALA				
ADDRESS					Haapsalu linn				
AASTA	UURING	JOONIS	LEHT	LEHTI					
2007	2167-07	1	1	1					
PUURAUKUDE ASUKOHA PLAAN					MÕÖT				
					1 : 1000				

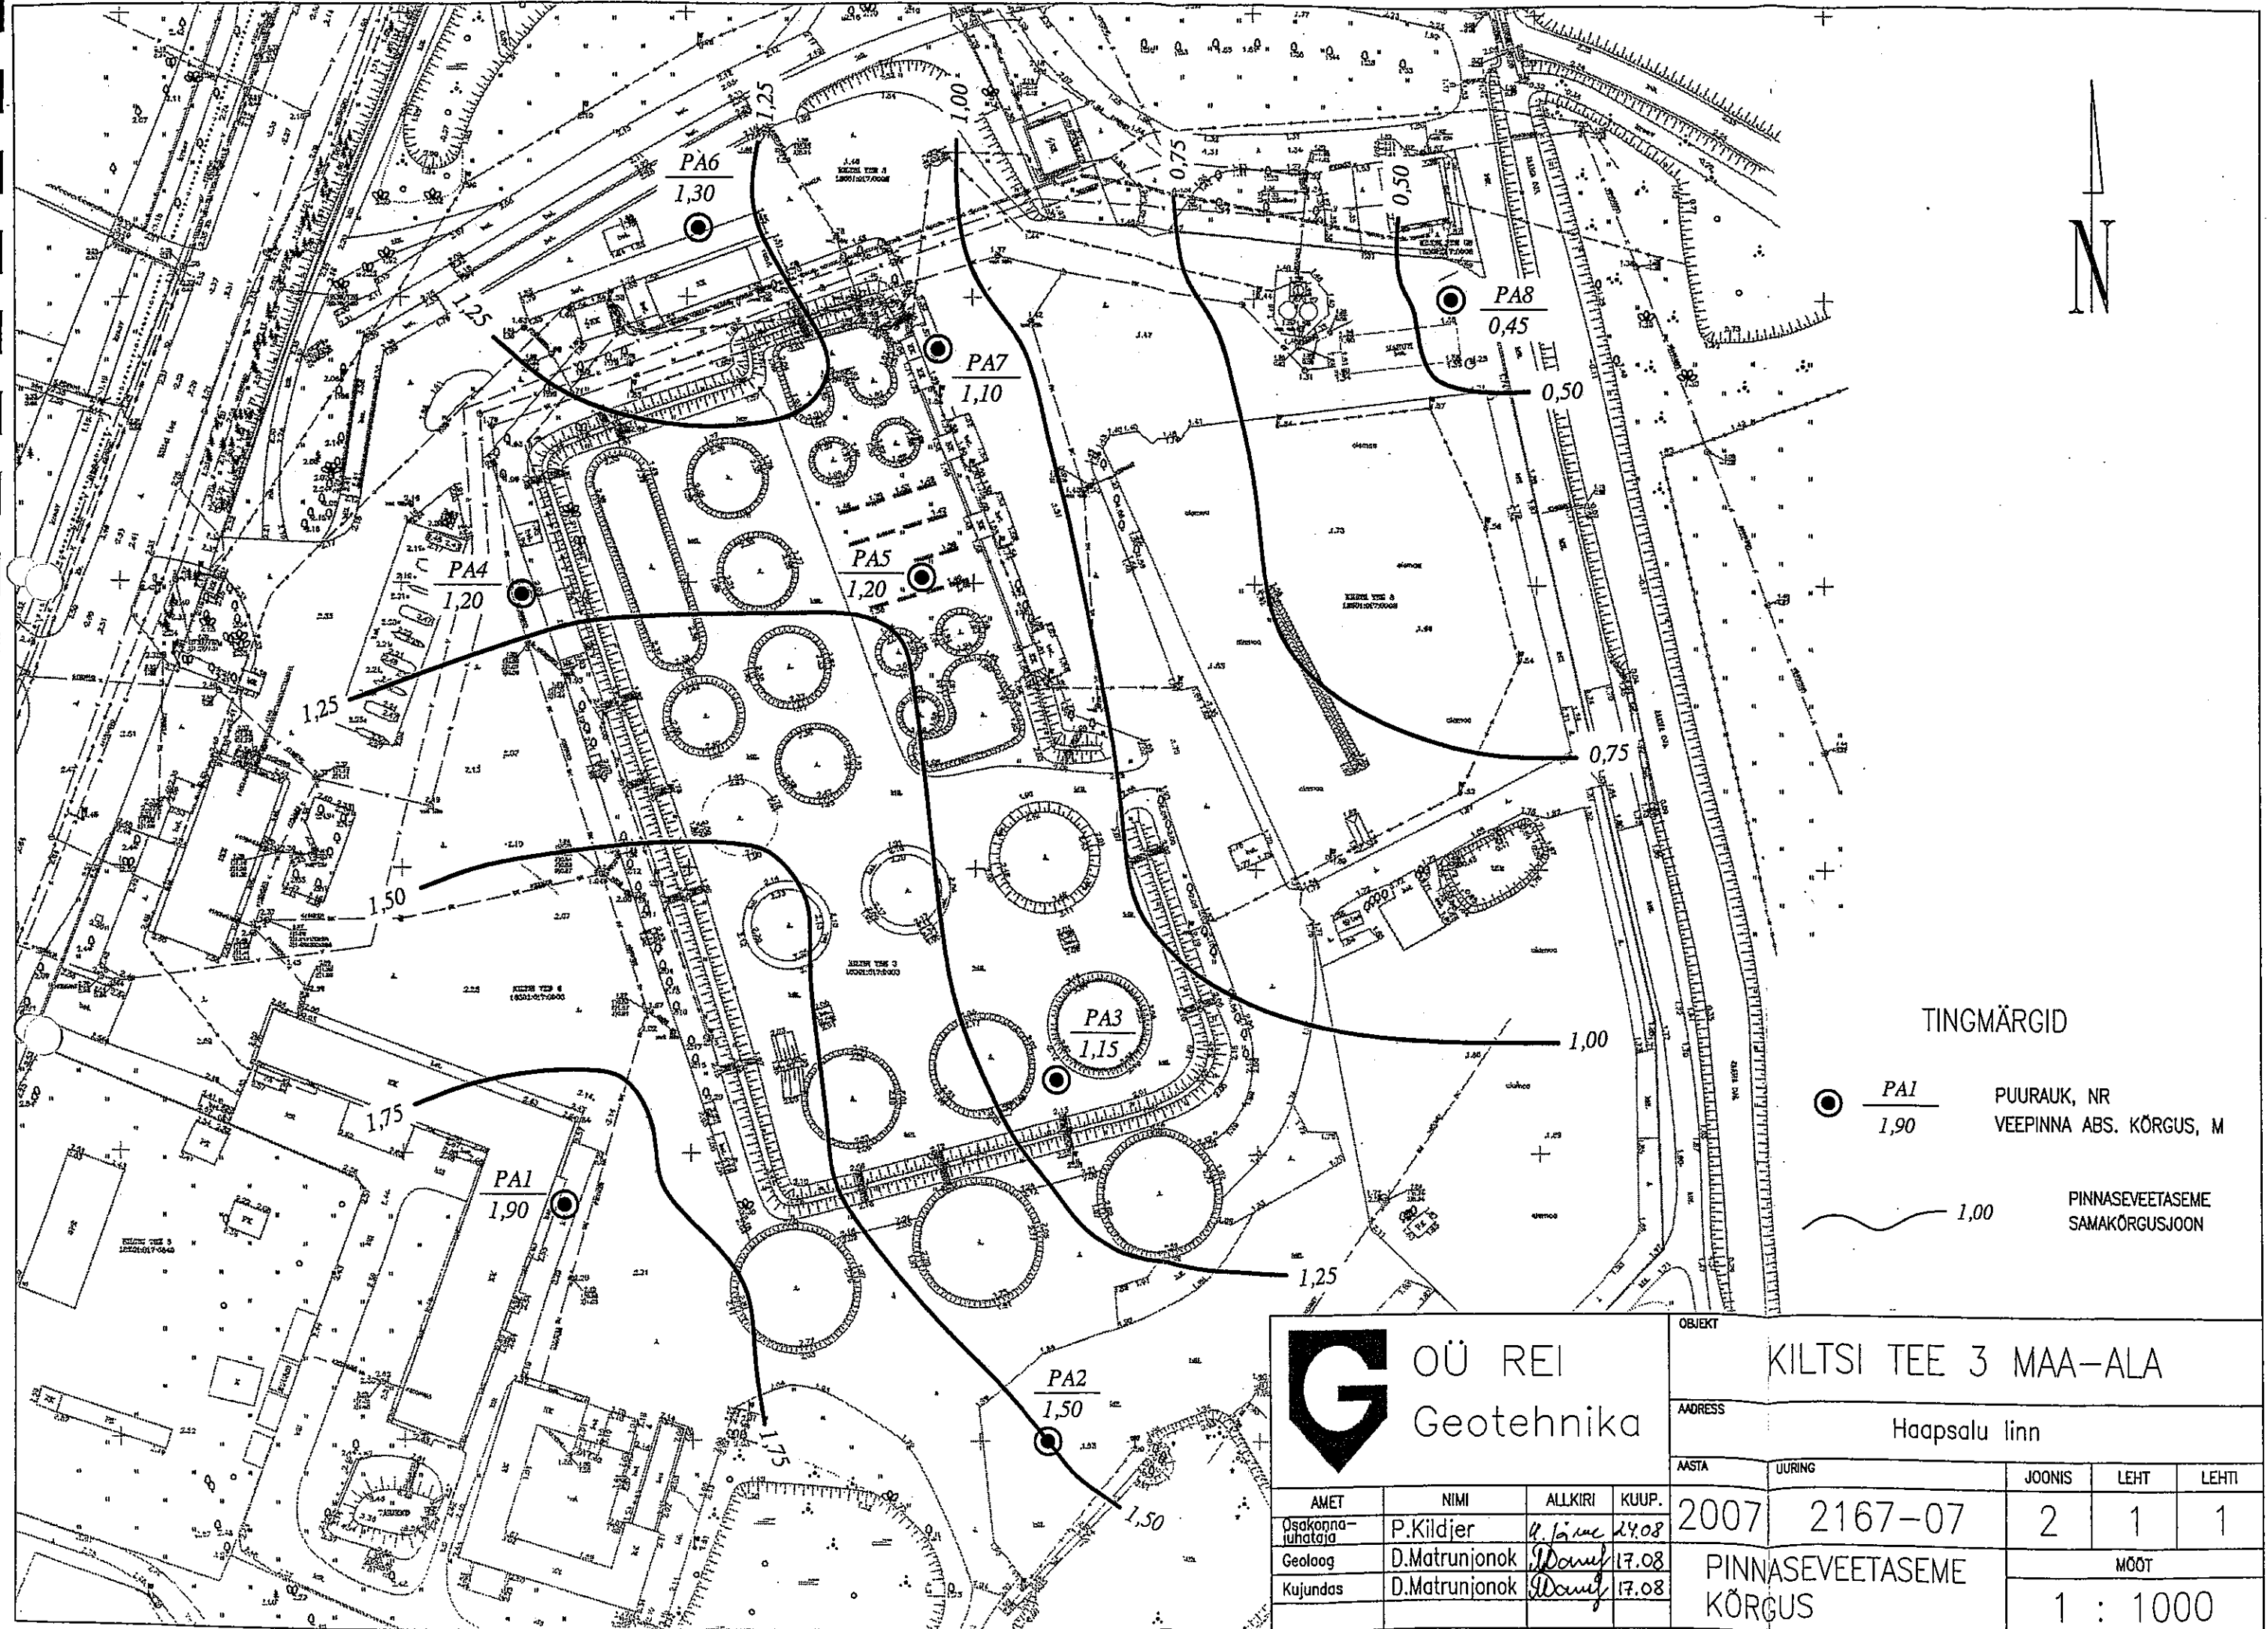

TINGMÄRGID

- PA1 1,90 PUURAUK, NR VEEPINNA ABS. KÕRGUS, M
- 1,00 PINNASEVEETASEME SAMAKÕRGUSJÕON




OÜ REI

Geotehnika

AMET	NIMI	ALLKIRI	KUUP.
Osakonnajuhataja	P.Kildjer	<i>P. Kildjer</i>	24.08
Geolaag	D.Matrunjonok	<i>D. Matrunjonok</i>	17.08
Kujundas	D.Matrunjonok	<i>D. Matrunjonok</i>	17.08

OBJEKT		KILTSI TEE 3 MAA-ALA		
AADRESS		Haapsalu linn		
AASTA	UURING	JOONIS	LEHT	LEHTI
2007	2167-07	2	1	1
PINNASEVEETASEME KÕRGUS		MÕÖT		
		1 : 1000		

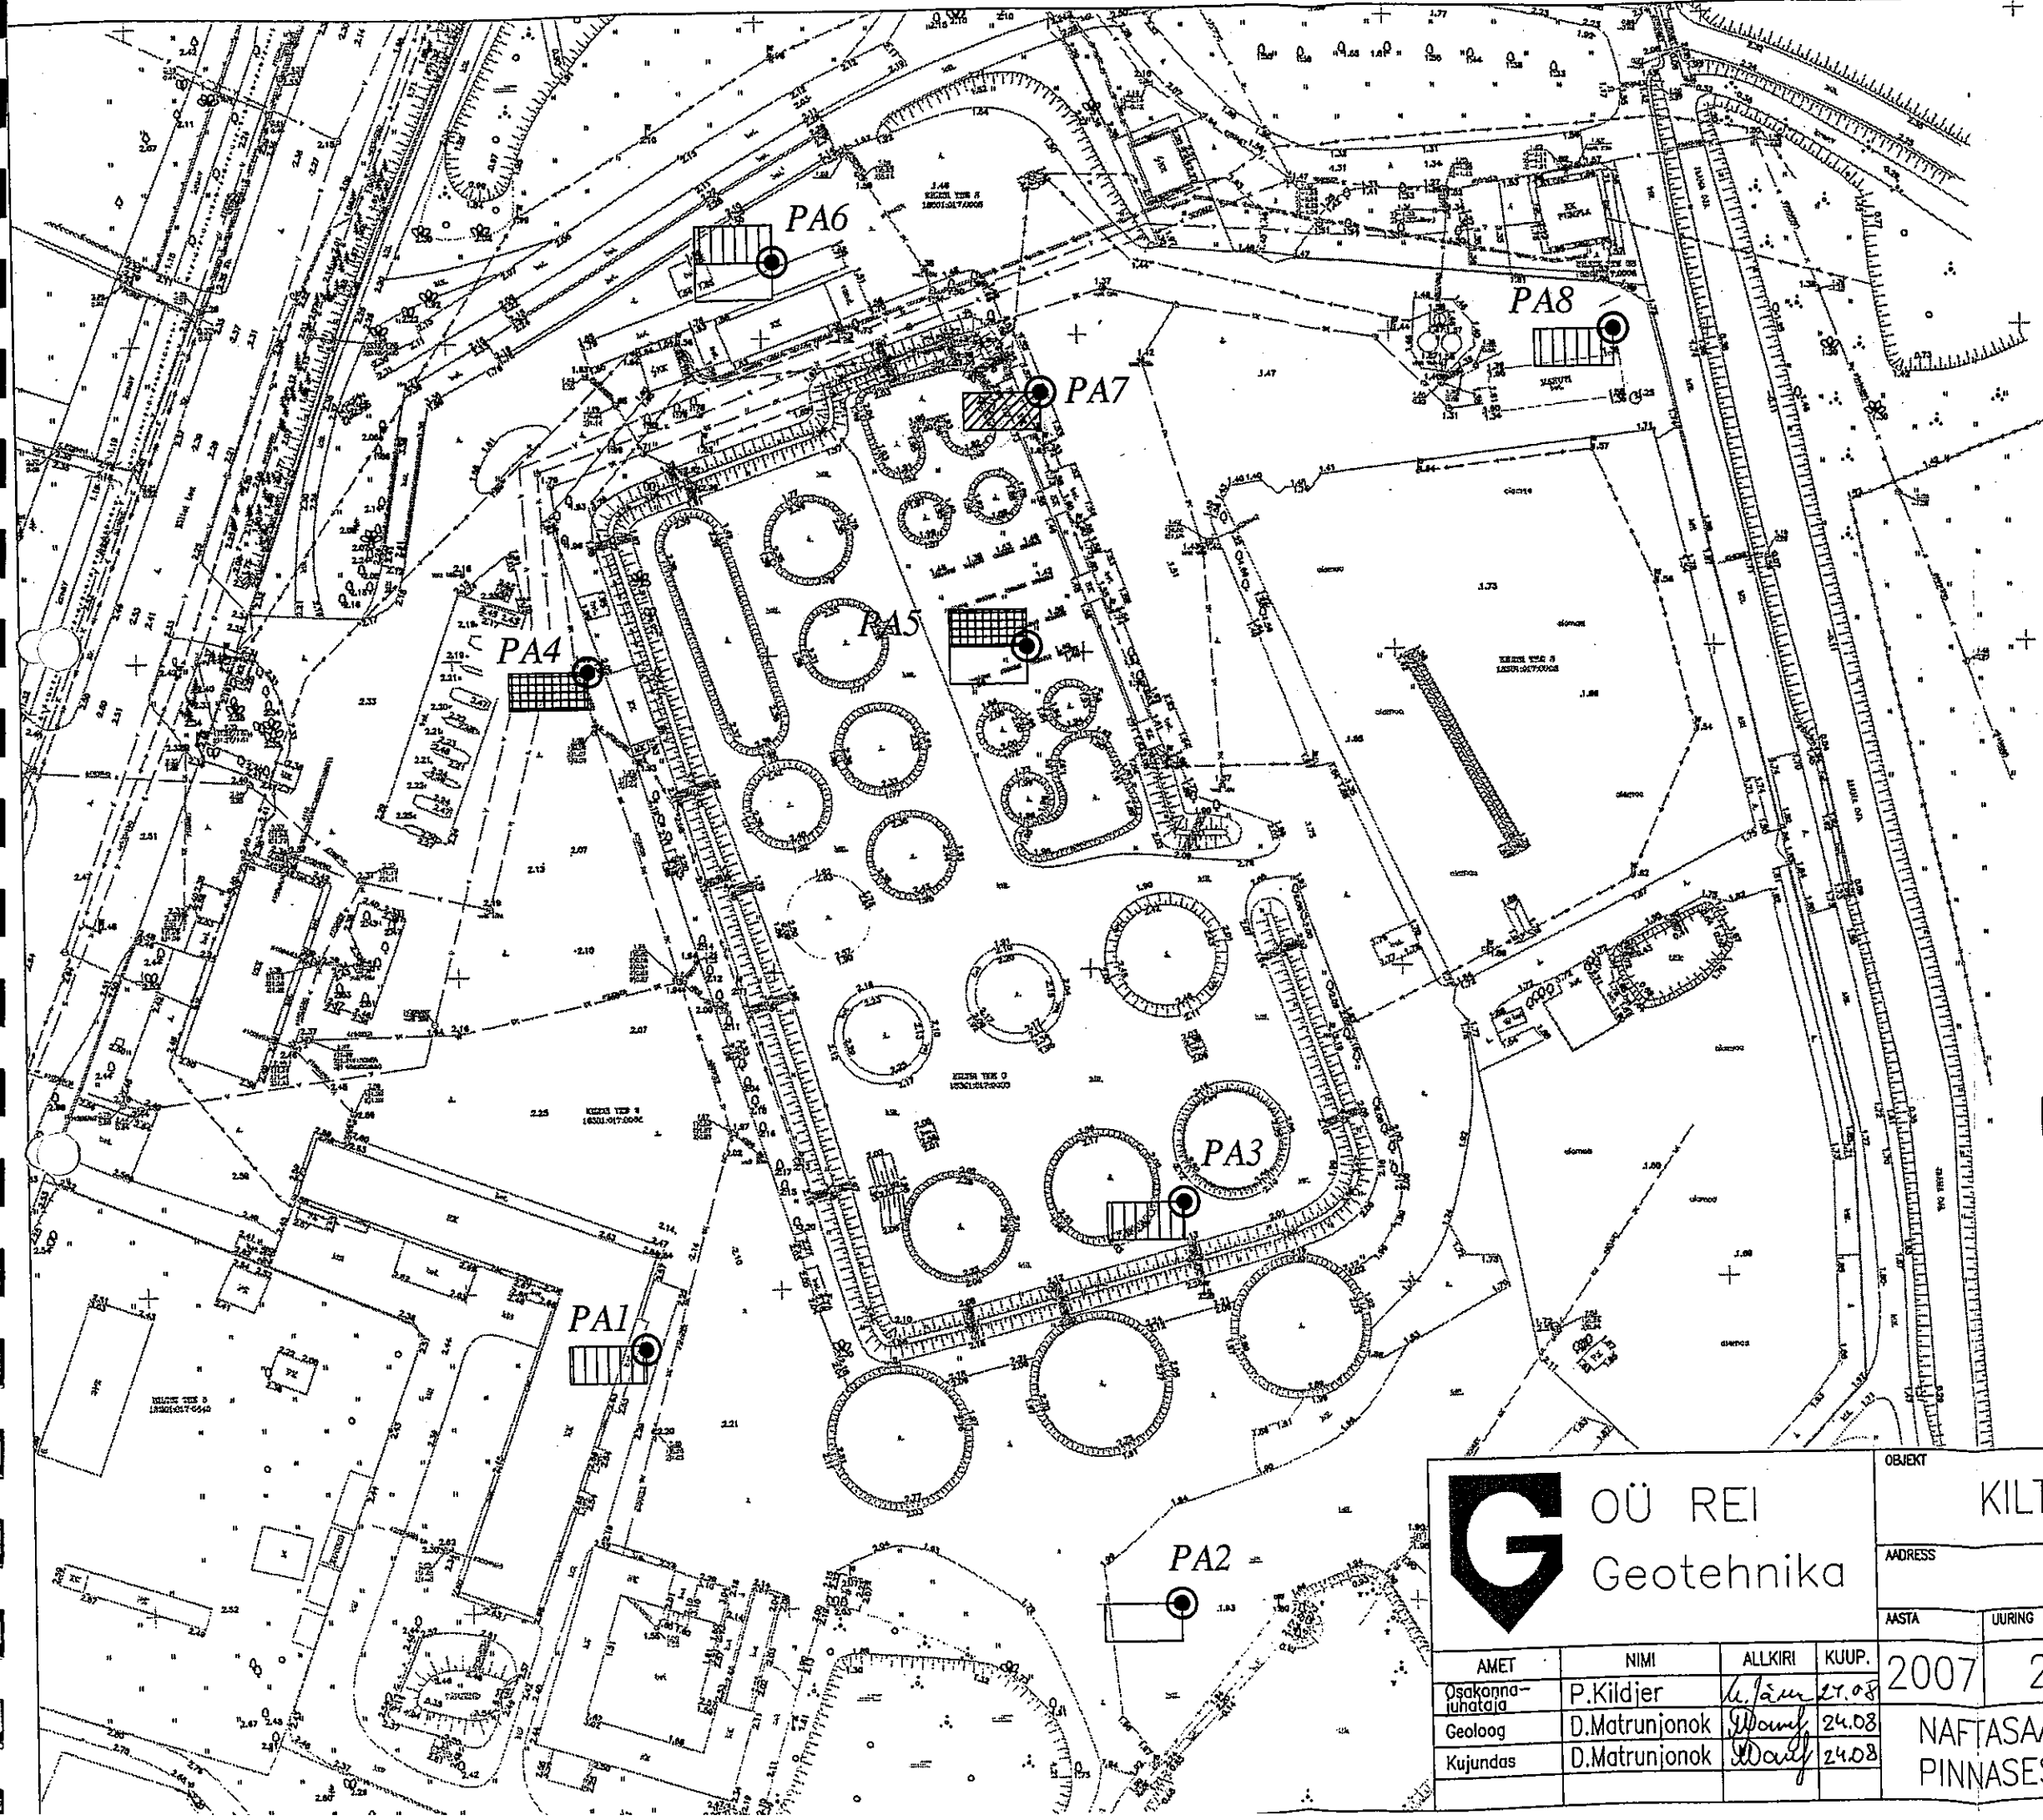


Põhikala
 ca 5000 m²
 eelast 2000 m² le fooru
~~maht~~ 5000 m³
 2000 m³ le fooru

TINGMÄRGID

- PAI PUURAU, NR
- NAFTASAADUSTE SISALDUS PINNASEPROOVIS:
 - ÜLE PIIRARVU TÖÖSTUSTSOONIS
 - ÜLE PIIRARVU ELU-,
ALLA PIIRARVU TÖÖSTUSTSOONIS
 - ALLA PIIRARVU, KUID
ÜLE SIHTARVU ELUTSOONIS
 - ALLA SIHTARVU

OÜ REI Geotehnika				OBJEKT KILTSI TEE 3 MAA-ALA				
				ADDRESS Haapsalu linn				
AASTA		UURING		JOONIS	LEHT	LEHTI		
2007		2167-07		3	1	1		
AMET	NIMI	ALLKIRI	KUUP.	NAFTASAADUSED PINNASES				
Osakonna- juhataja	P.Kildjer	<i>P.Kildjer</i>	27.08					
Geoloog	D.Matrunjonok	<i>D.Matrunjonok</i>	24.08					
Kujundas	D.Matrunjonok	<i>D.Matrunjonok</i>	24.08	MÖÖT 1 : 1000				

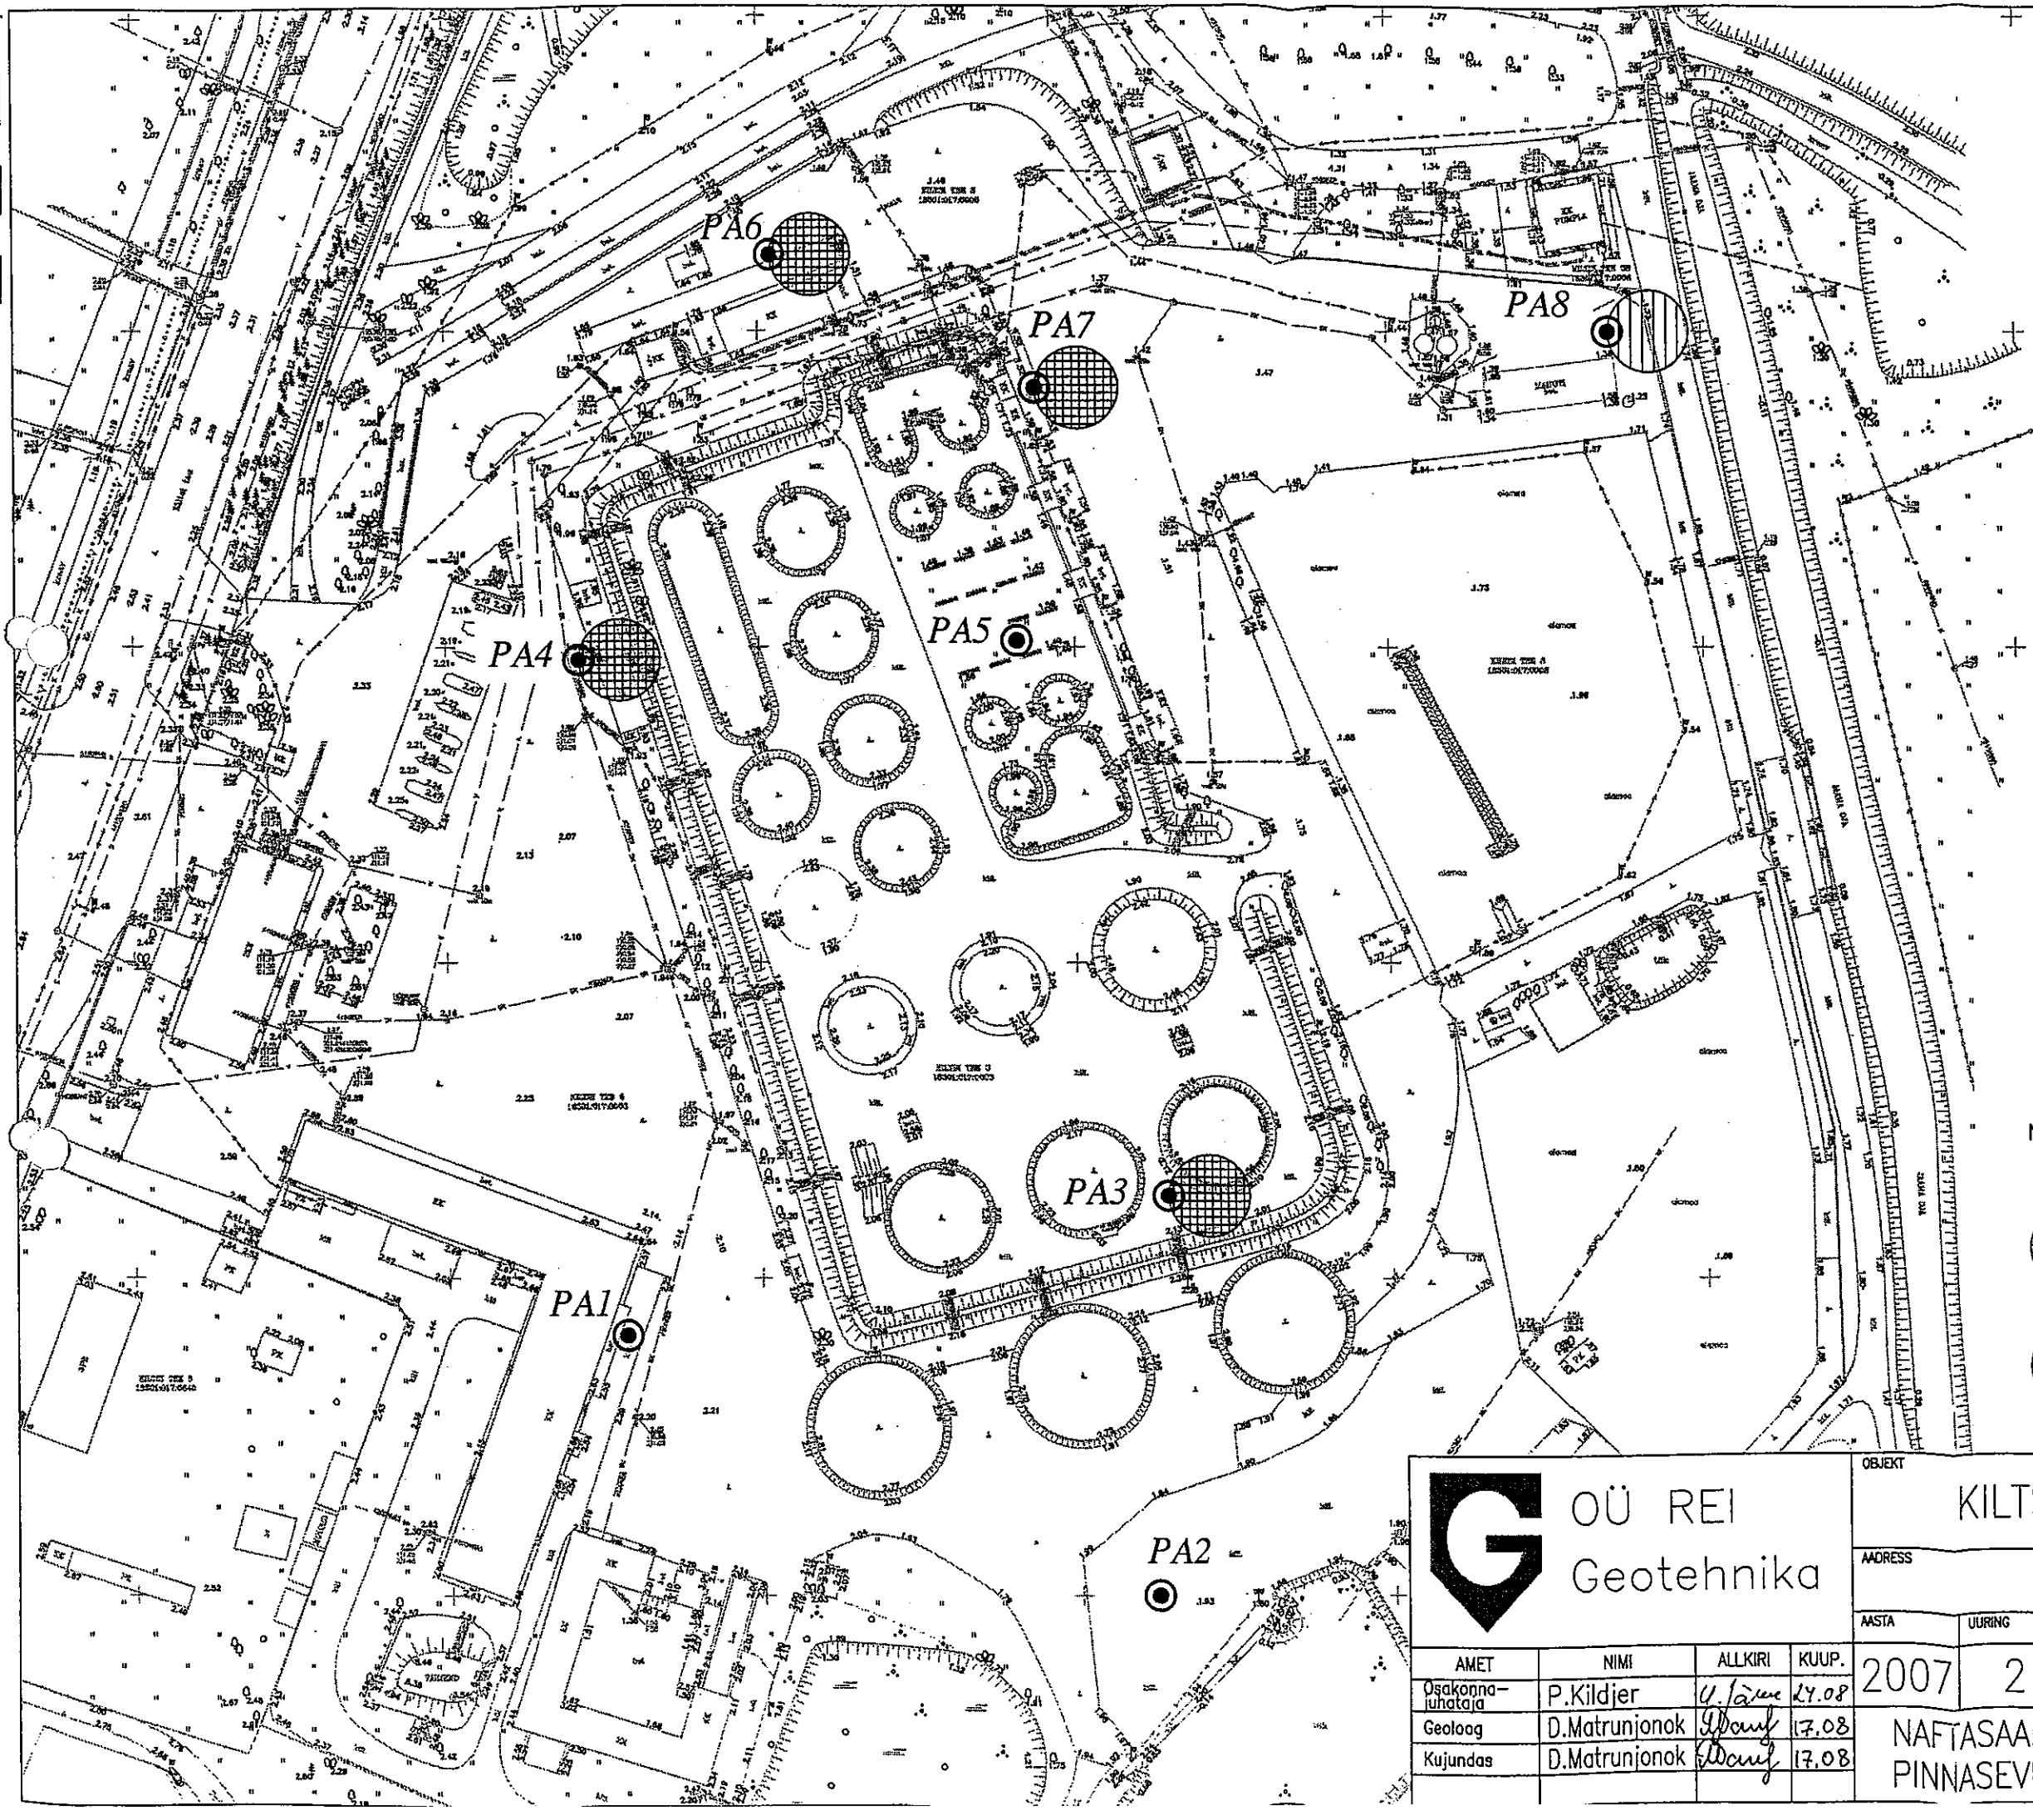

TINGMÄRGID

● PA1 PUURAUK, NR

NAFTASAADUSTE SISALDUS PINNASEVEEPROOVIS:



● ÜLE PIIRARVU

● ALLA PIIRARVU, ÜLE SIHTARVU

OÜ REI

Geotehnika

OBJEKT		KILTSI TEE 3 MAA-ALA				
Aadress		Haapsalu linn				
Aasta	Uuring	Joonis	Leht	Lehti		
2007	2167-07	4	1	1		
AMET		NIMI	ALLKIRI	KUUP.	NAFTASAADUSED PINNASEVEES	
Osakonna-juhataja		P.Kildjer	<i>P. Kildjer</i>	14.08	MÕÖT	
Geoloog		D.Matrunjonok	<i>D. Matrunjonok</i>	17.08		
Kujundas		D.Matrunjonok	<i>D. Matrunjonok</i>	17.08	1 : 1000	

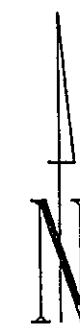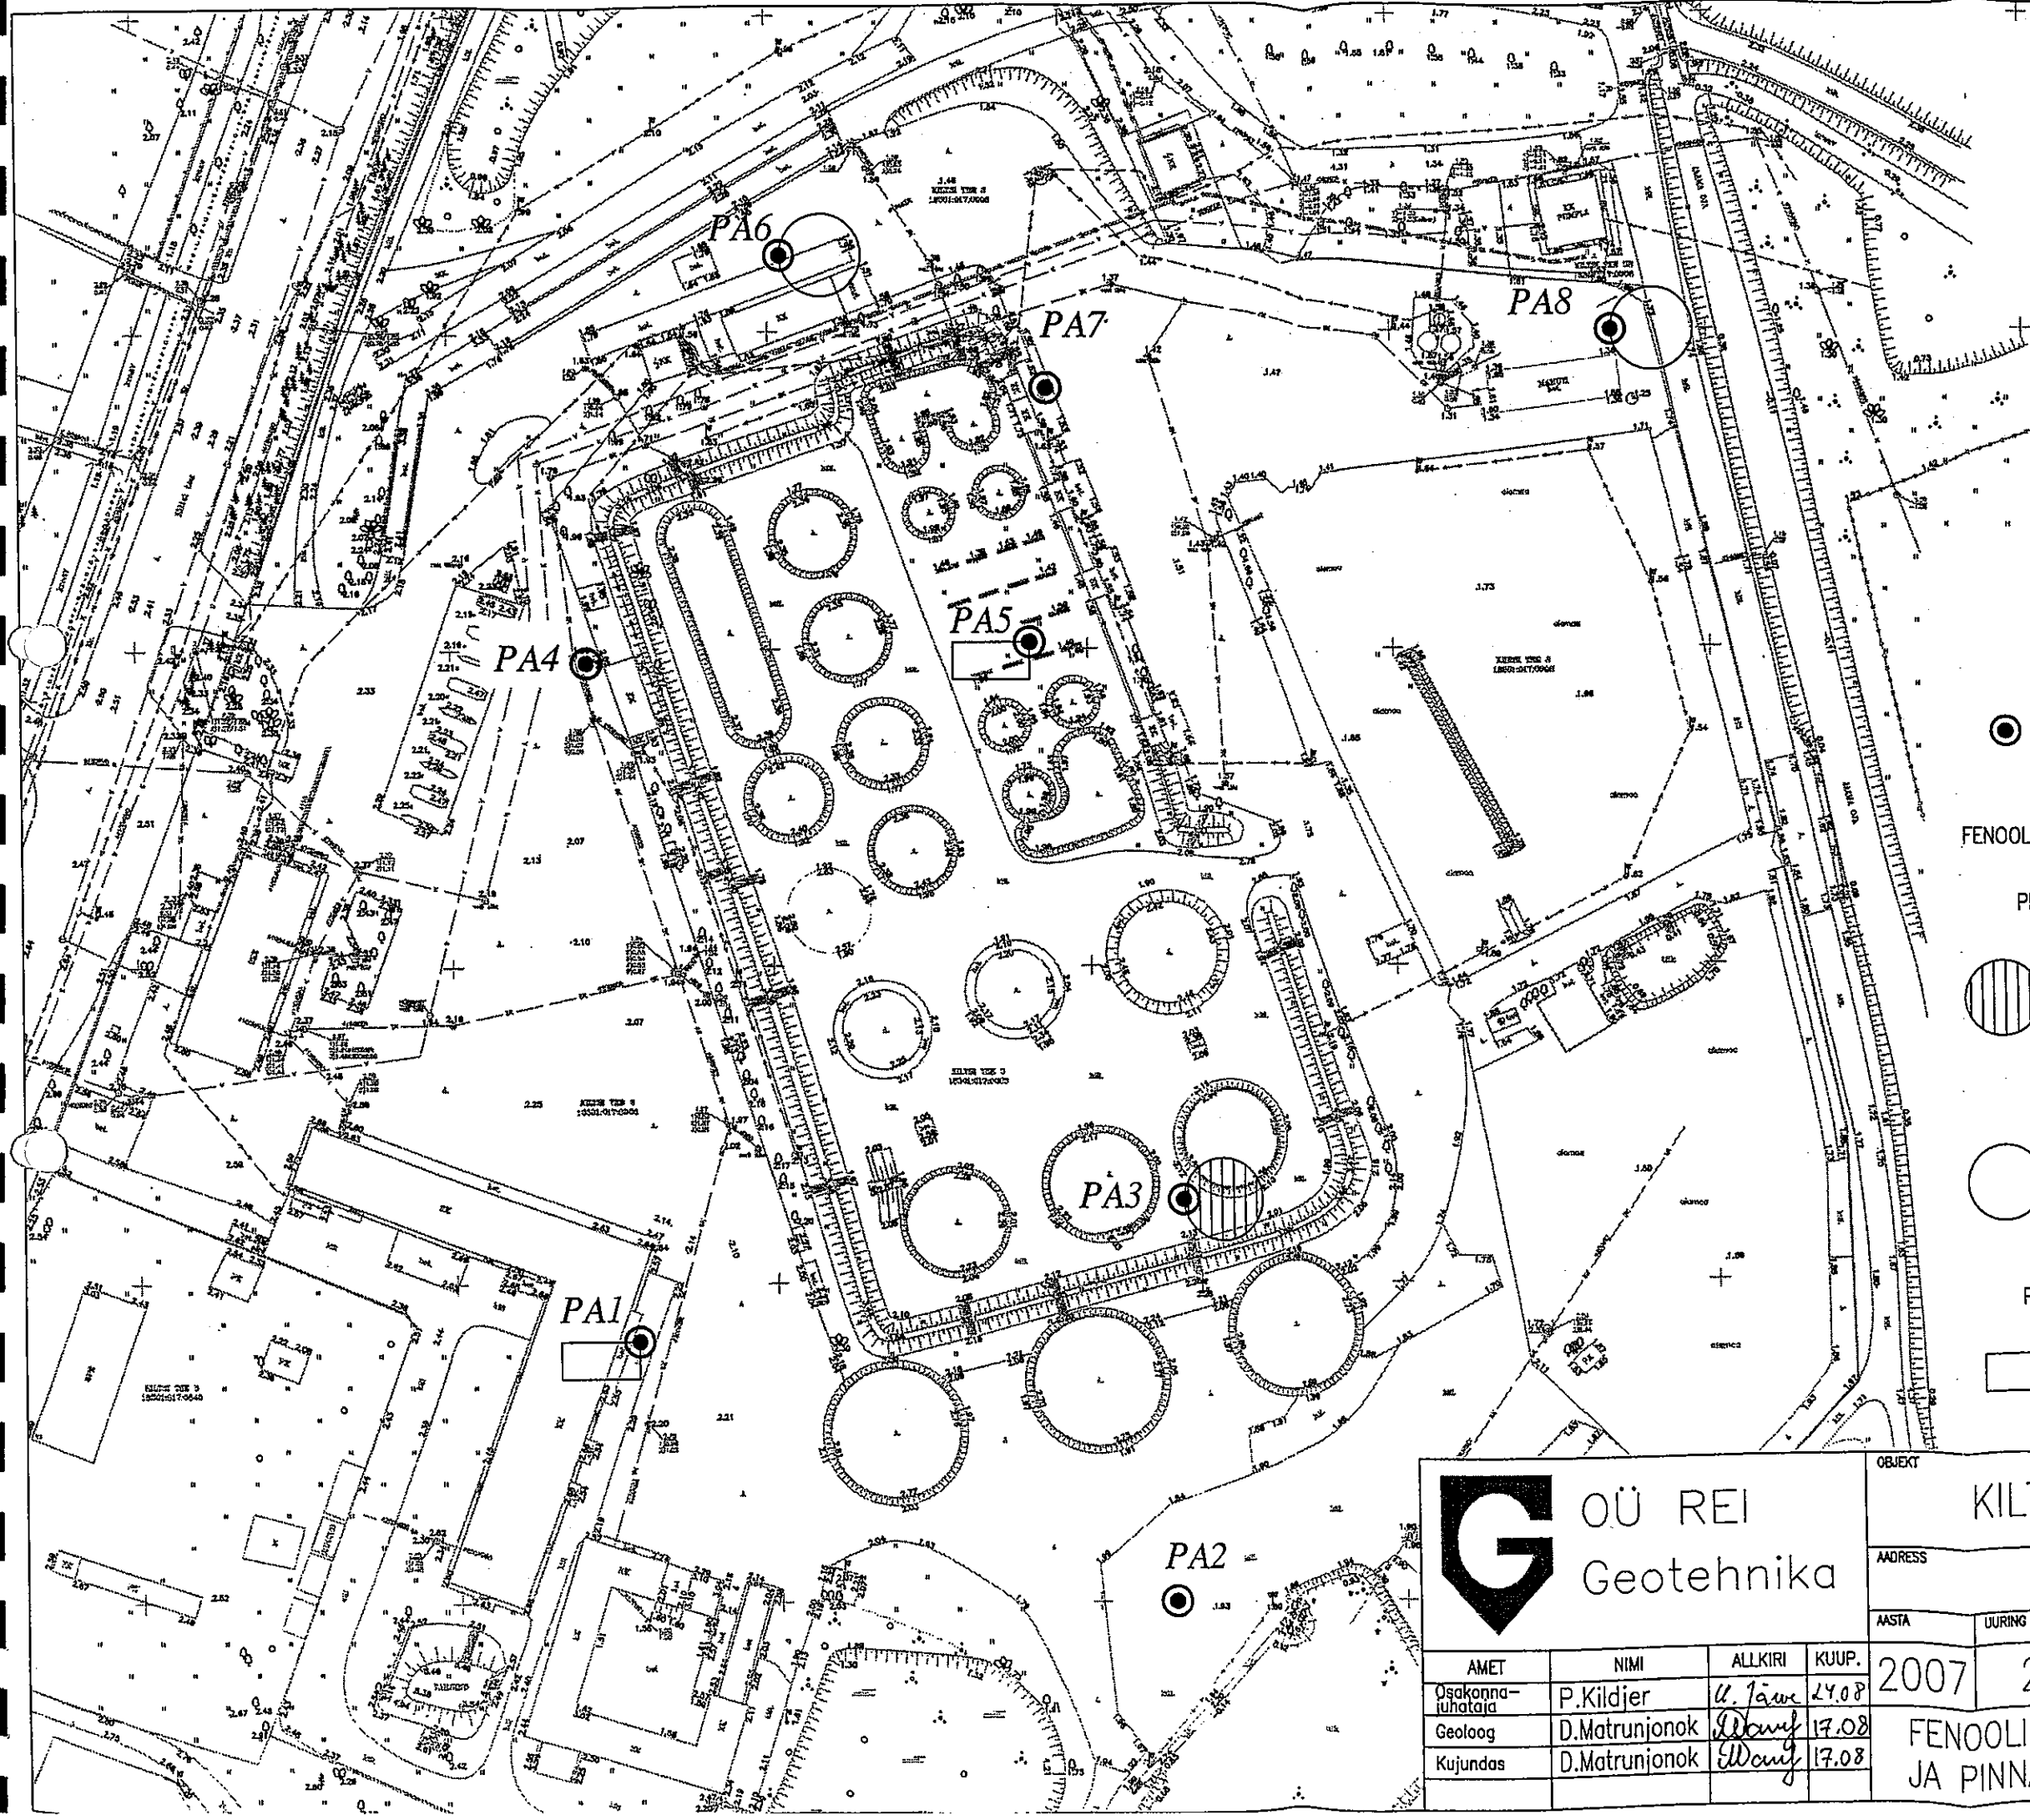

TINGMÄRGID

PAI PUURAU, NR

FENOOLIDE SISALDUS

PINNASEVEEPROOVIS:

1-ALUSELISI FENOOLE
ALLA PIIRARVU JA ÜLE SIHTARVU

1- JA 2-ALUSELISI FENOOLE
ALLA PIIRARVU JA ÜLE VÕI ALLA SIHTARVU


PINNASEPROOVIS:

1- JA 2-ALUSELISI FENOOLE
ALLA SIHTARVU

OÜ REI
Geotehnika

OBJEKT		KILTSI TEE 3 MAA-ALA				
AADRESS		Haapsalu linn				
AASTA	UURING	JOONIS	LEHT	LEHTI		
2007	2167-07	5	1	1		
FENOOLID PINNAS		PINNASEVEES		MÖÖT		
				1 : 1000		

AMET	NIMI	ALLKIRI	KUUP.
Osakonna-juhtaja	P.Kildjer	U. Järve	24.08
Geoloog	D.Matrunjonok	D. Matrunjonok	17.08
Kujundas	D.Matrunjonok	D. Matrunjonok	17.08

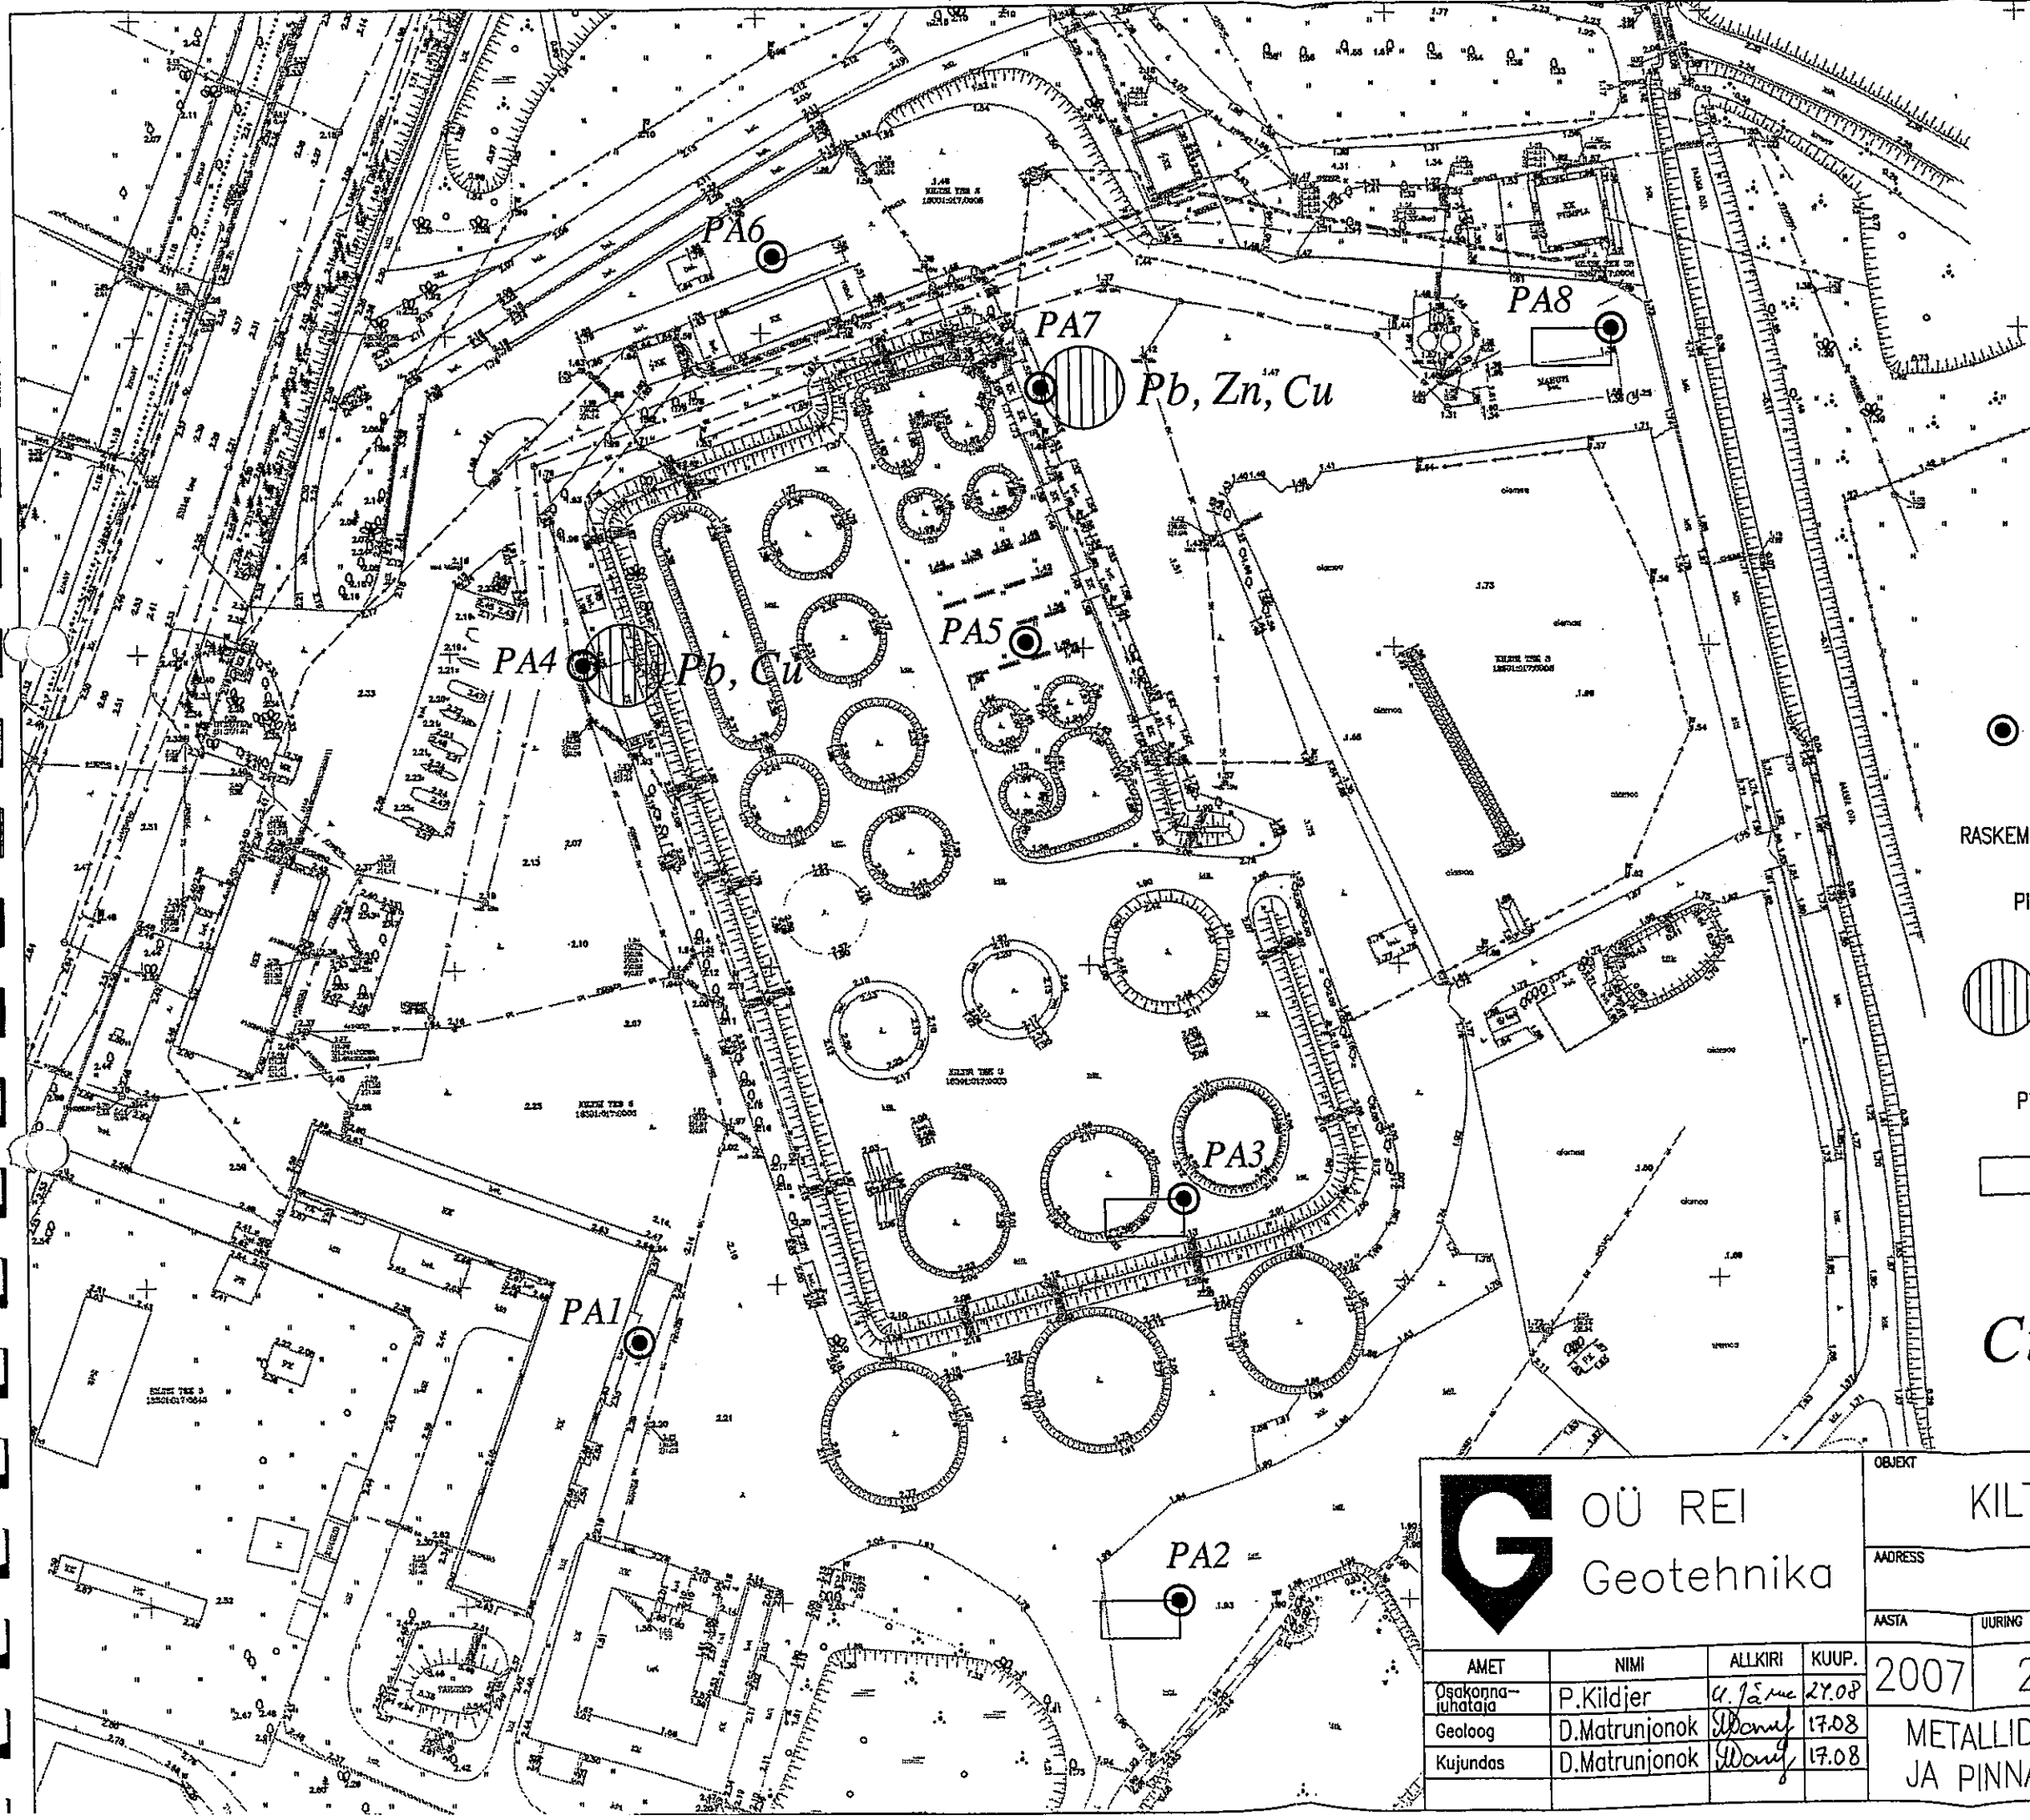

TINGMÄRGID

PA1 PUURAUK, NR

RASKEMETALLIDE SISALDUS

PINNASEVEEPROOVIS:

ALLA PIIRARVU JA ÜLE SIHTARVU

PINNASEPROOVIS:

ALLA SIHTARVU

Cu RASKEMETALL SISALDUSEGA
ALLA PIIRARVU JA ÜLE SIHTARVU

G

OÜ REI

Geotehnika

OBJEKT				
KILTSI TEE 3 MAA-ALA				
AADRESS				
Haapsalu linn				
AASTA	UURING	JOONIS	LEHT	LEHTI
2007	2167-07	6	1	1
METALLID PINNASES JA PINNASEVEES			MÕÖT	
			1 : 1000	

AMET	NIMI	ALLKIRI	KUUP.
Osakonna-juhtaja	P.Kildjer	<i>P. Kildjer</i>	27.08
Geoloog	D.Matrunjonok	<i>D. Matrunjonok</i>	17.08
Kujundas	D.Matrunjonok	<i>D. Matrunjonok</i>	17.08