



Lõige 1-1

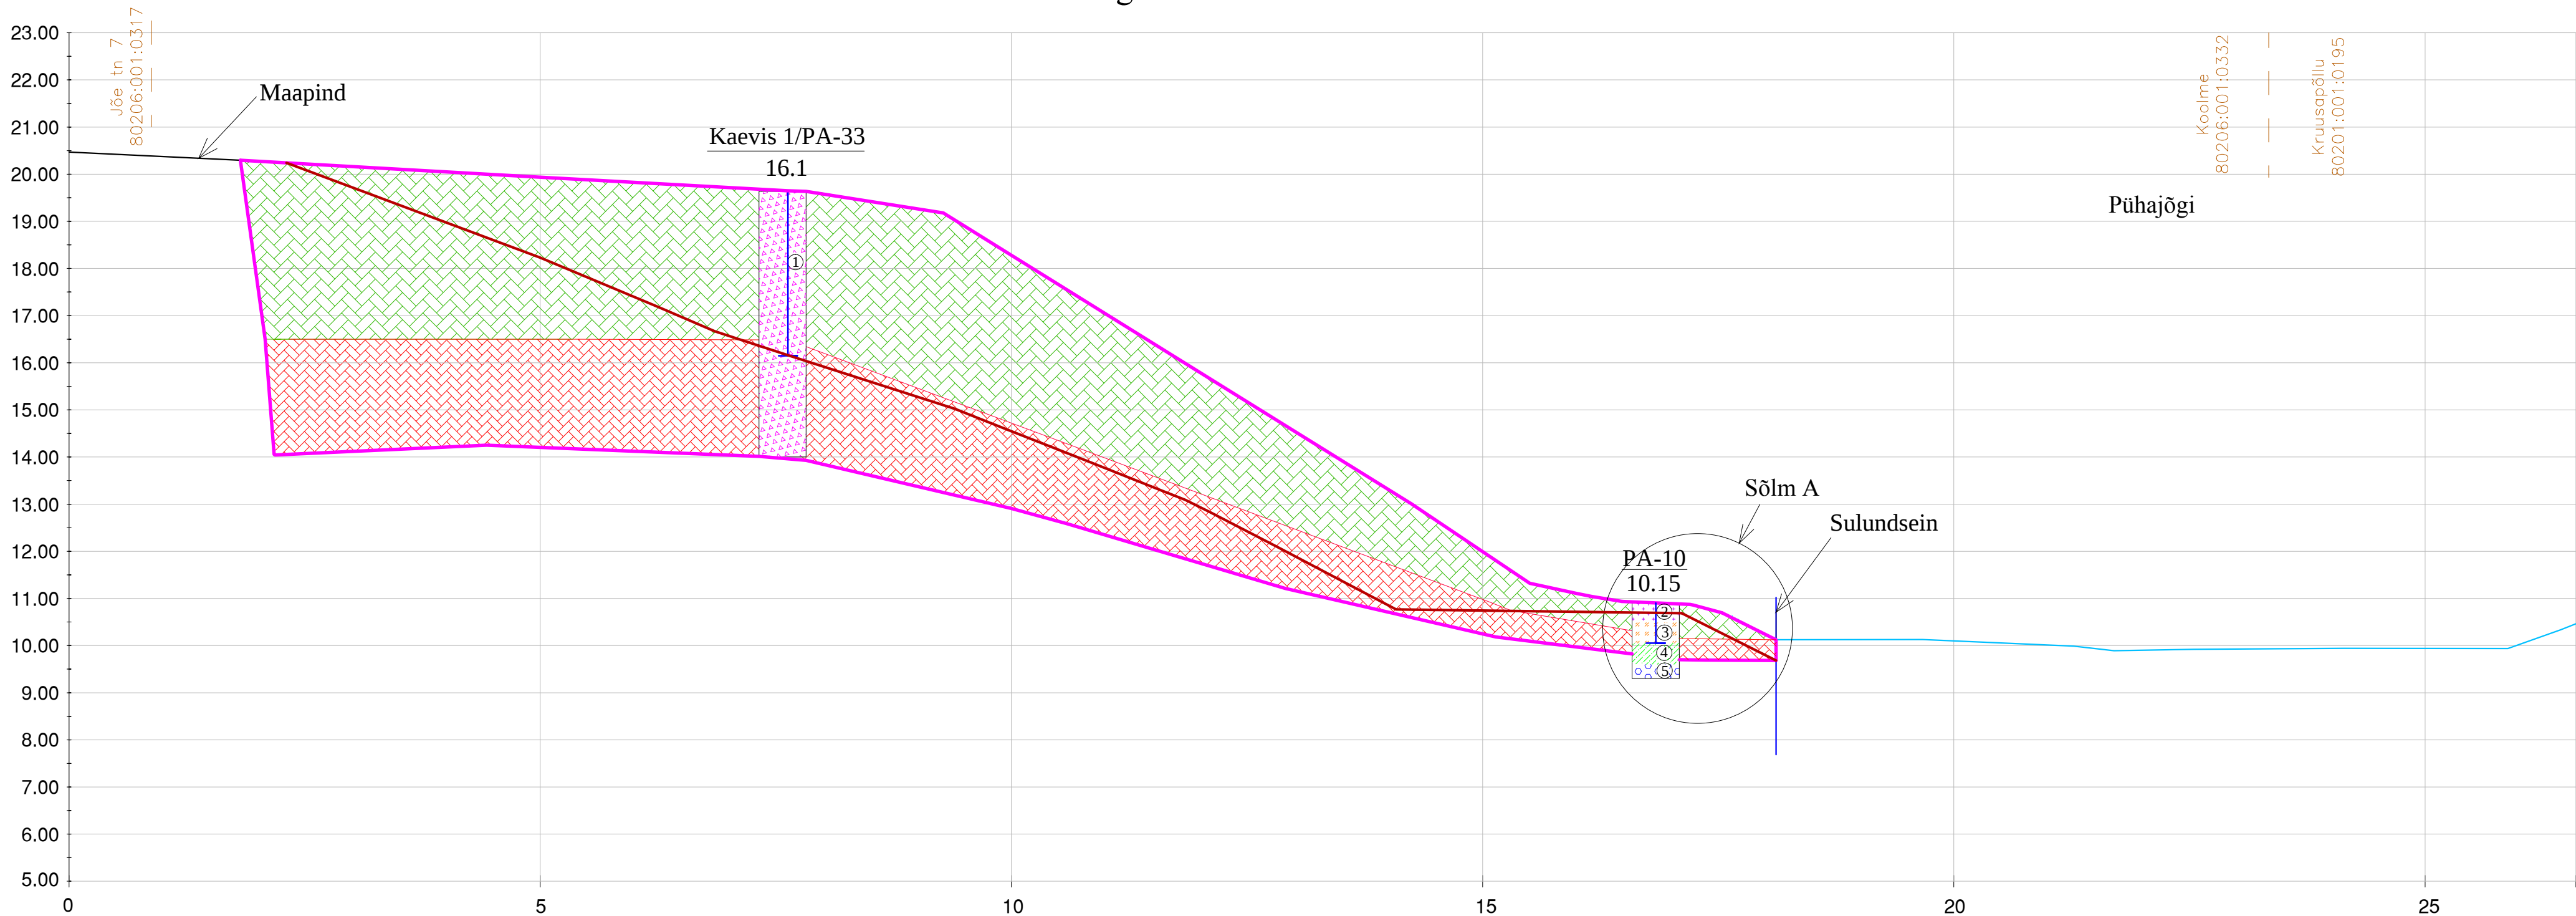


Lõige 2-2

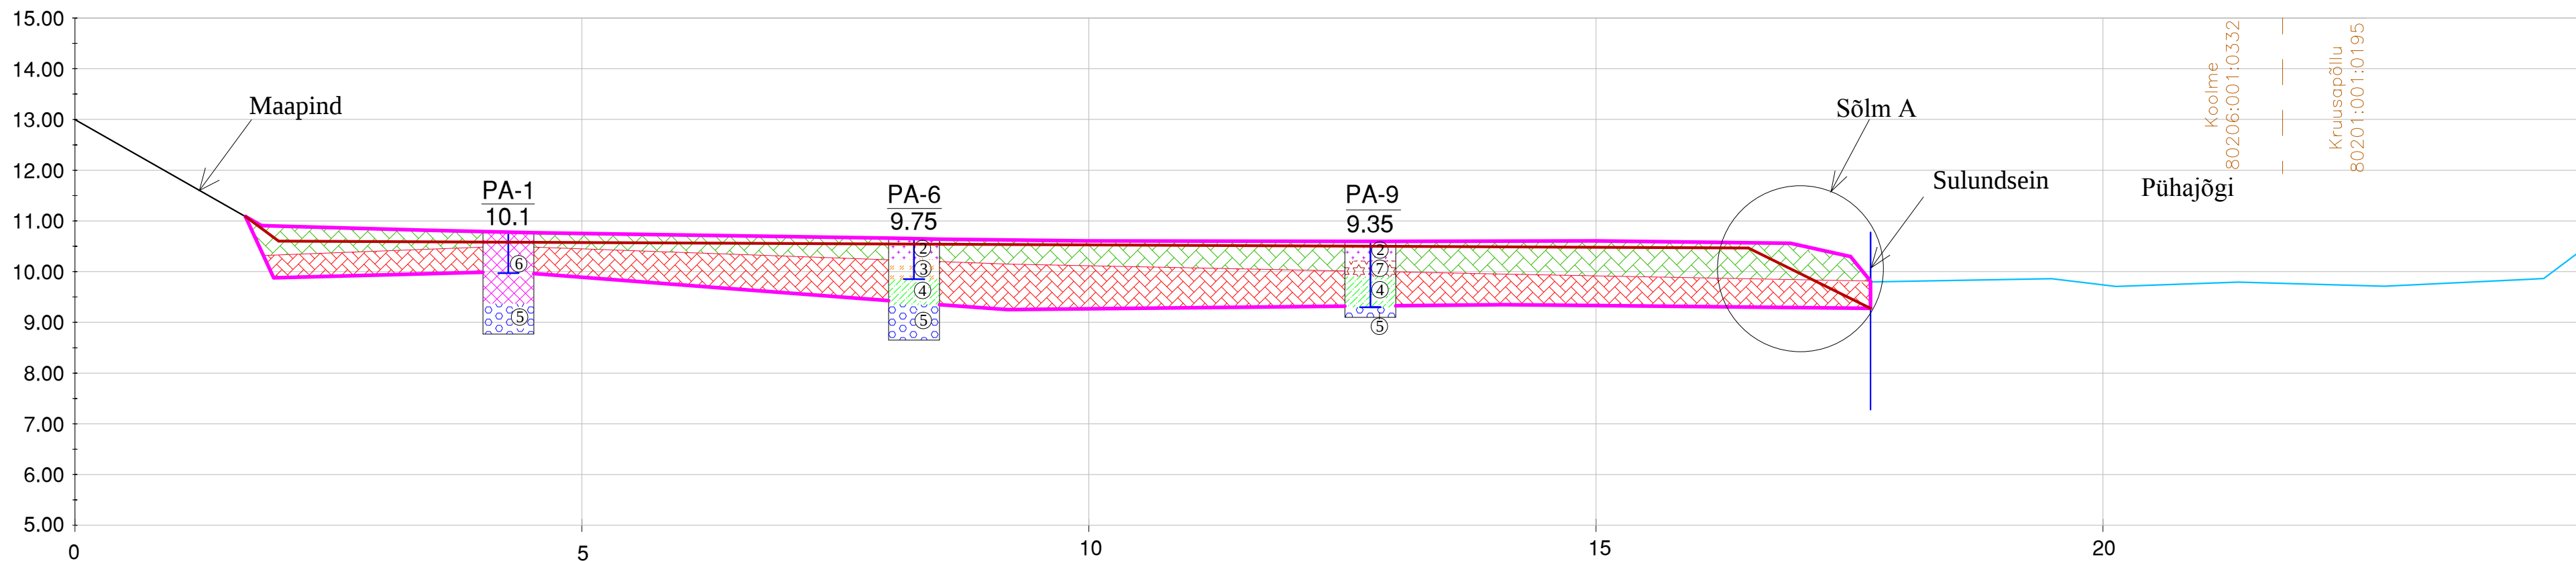


LEPPEMÄRGID:

- TAGASITÄITEKS SOBIV PINNAS
- REOSTUNUD PINNAS (KOOLME JÄÄKREOSTUSOBJEKTI TÄIENDAVAD UURINGUD, AS MAVES, 2014)
- VÄLJA KAEVATAVA PINNASE PIIR
- TAGASITÄITEGA MAAPINNA PIIR
- KATASTRÜKSUSE PIIR
- KATASTRÜKSUSE NIMI
- KATASTRÜKSUSE TUNNUS
- PUURAUGU SÜGAVUS
- ① TÄITEPINNAS
- ② METSAKÕDU, MULD
- ③ SAVIKAS TOLMLIIV
- ④ KRUUS
- ⑤ LIIVSAVI
- ⑥ TOLMLIIV
- ⑦ SAVINE LIIV

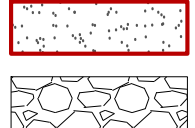

TÄITEPINNAS

MAA- VÕI PAEKIVI FRAKTSIOONIGA 200-500 MM

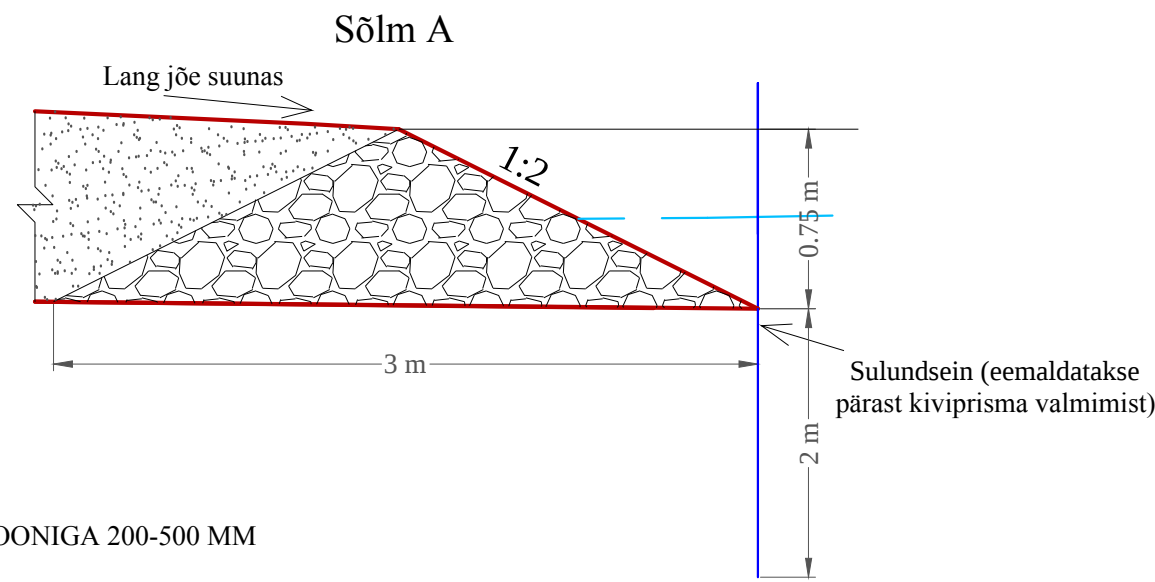

Märkused:

- Lõigete asukohta vt joonis 1.
- Ühikuta mõõdud meetrites.
- Puuraukude andmed ja reostusmäär on saadud AS Maves "Ida-Virumaa, Toila valla, Pühajõe küla Koolme maaüksuse territooriumi (katastritunnus 80206:001:0332) riigiomandis oleva maal jääkreostuse likvideerimise tööprojekt" uuringust.

Projekteerija: KOBRAS		Projekti tellija: AS MAVES					
Kobras AS Riia 35 tel. 7300 310 Tartu 50410 kabras@kobras.ee		Projekti nimetus: IDA-VIRUMAA TOILA VALLA TOILA ALEVIKU KOOLME MAAÜKSUSE (KÜ 80206:001:0332) TERRITOORIUMI RIIGIOMANDIS OLEVAL MAAL JÄÄKREOSTUSE LIKVIDEERIMINE					
Projekti juht: Erki Kõnd		Joonise nimetus: LÕIKED					
Projektid: Mari Kaseväli		Kuupäev: 10.2014		Joonis: 4		Jooniseid: 6	
Kontrollijad: Ene Kõnd		Mõõtkava: Mh 1:50		Mv 1:100		Töö nr: 2014-192	
Martin Võru						Stadium: TP	