


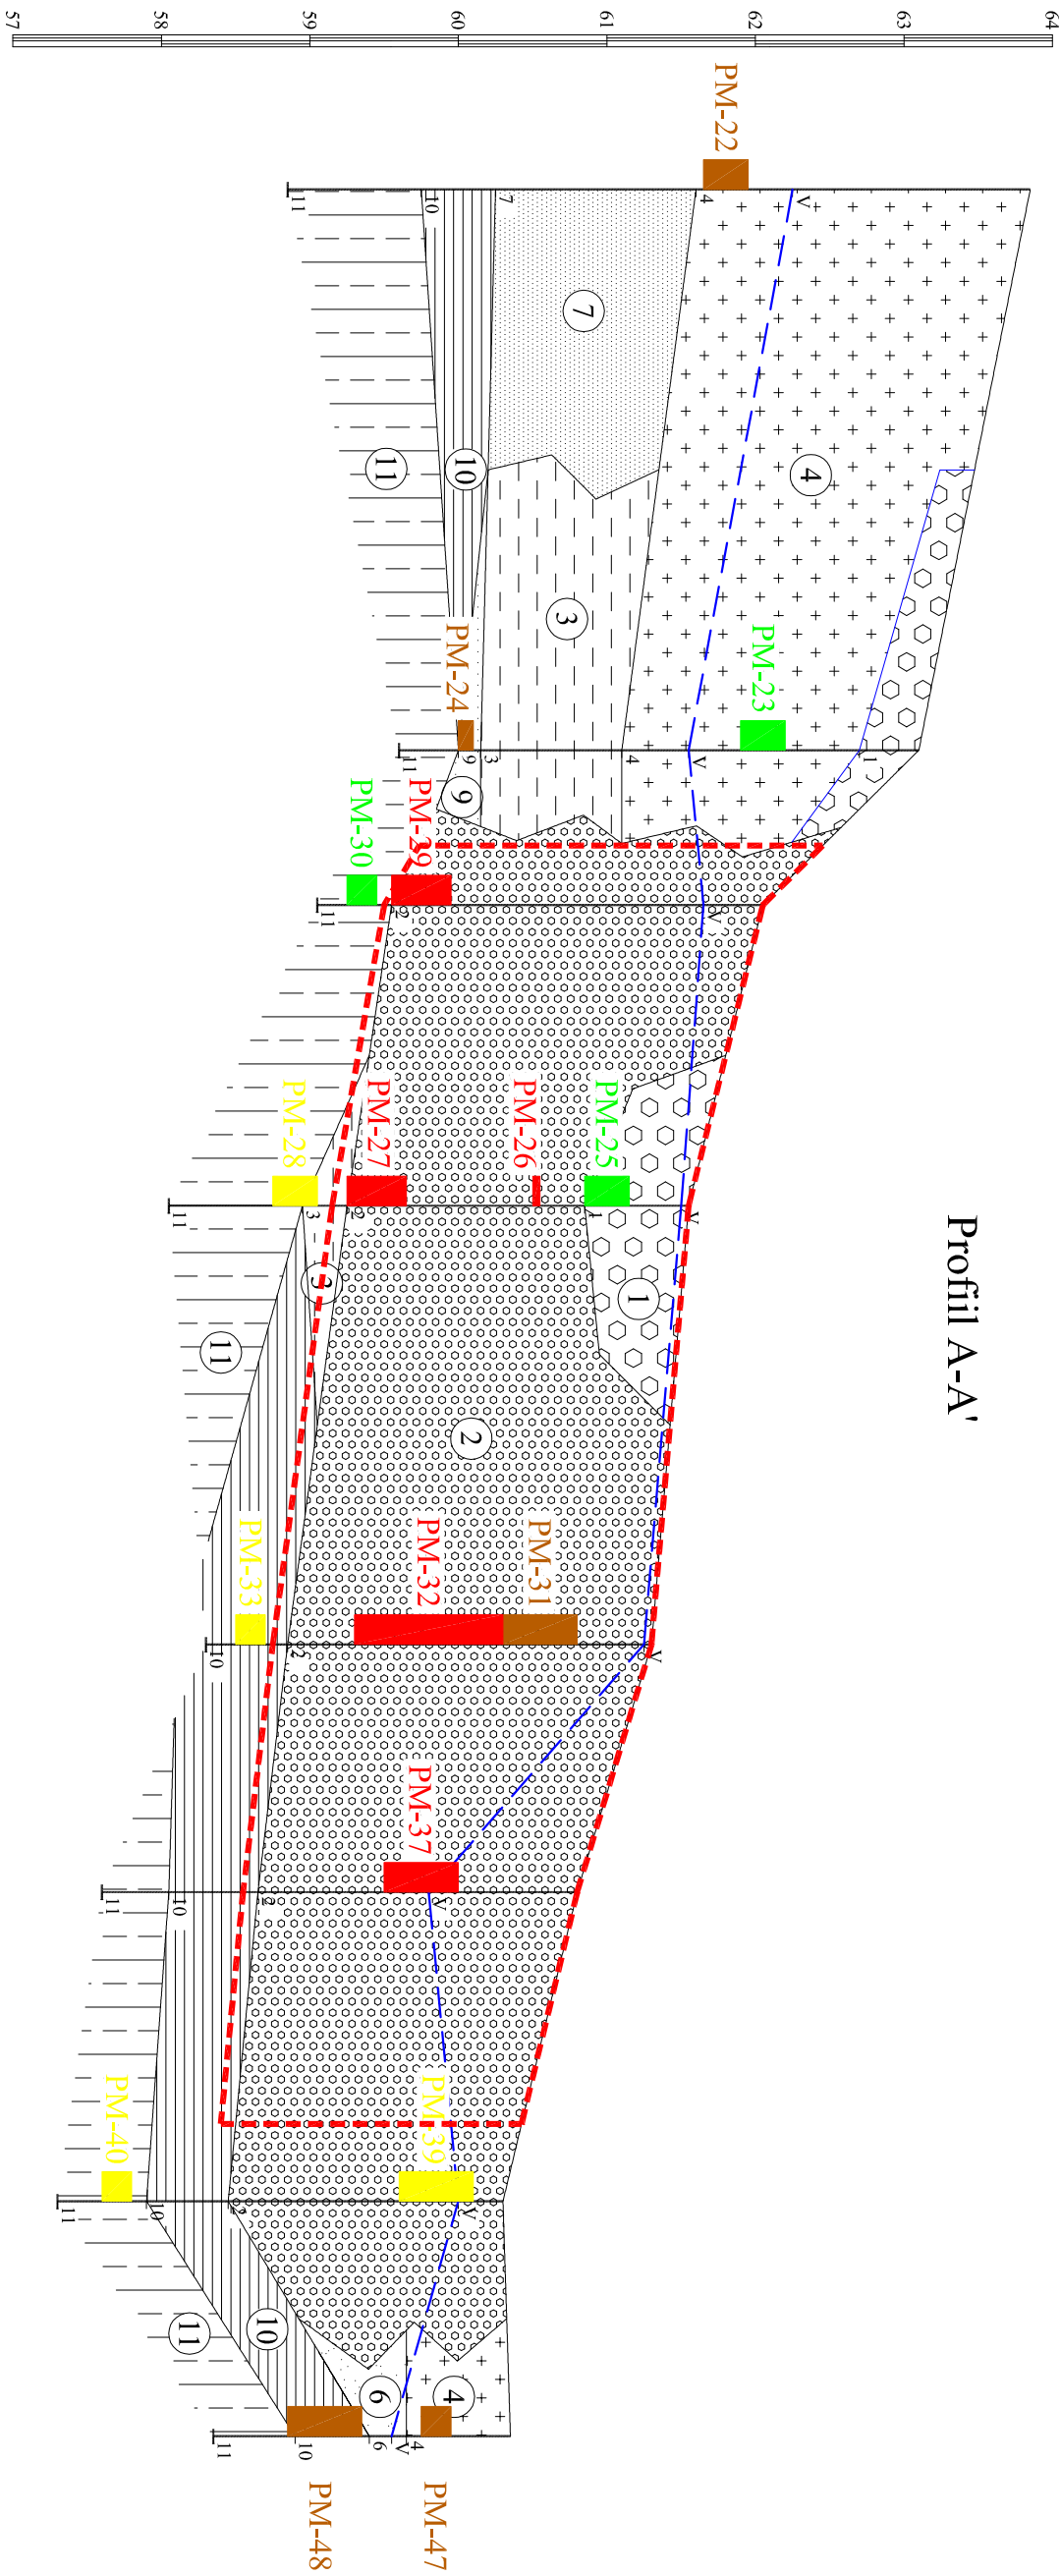

KALEVANDI TÄHIS JA NR.	PA-11	PA-12	PA-14	PA-13	PA-15	PA-17	PA-19	PA-25
SUUDME ABS. KÕRGUS	63.85	63.10	62.05	61.55	61.30	60.80	60.30	60.35
VAHEKATGUS, m	37.75	10.42	20.25	29.53	16.68	20.81	15.81	
POHJAVESI ABS. KÕRGUS, KP.	62.25/15.01.2015	61.55/15.01.2015	61.65/15.01.2015	61.50/15.01.2015	61.25/15.01.2015	59.80/15.01.2015	60.00/15.01.2015	59.55/16.01.2015
X - KOORDINAAT	6406746.00	6406780.30	6406790.30	6406807.00	6406833.00	6406848.80	6406866.00	6406871.00
Y - KOORDINAAT	623351.00	623366.80	623369.50	623381.00	623395.00	623400.20	623412.00	623427.00


- MÄRKUSED:**
1. Lõike A-A asukohta vt joonisel nr 1.
 2. Ühikuta mõõdud antud meetrites.
- Käesoleva projekti joonised ja selgitused on lahutamatu projekti osad ning neid tuleb käsitleda koos.

[illegible]

-  Põhjavesi 01...03.2015
 Reostunud ala
 PM-26 Üle tööstusmaa piiraru reostunud proovid
 PM-28 Üle elumaa reostunud proovid
 PM-25 Reostumata proovid
 PM-24 Analüüsimata proovid

- | | |
|---|--------------------------------|
|  | Asfalt |
|  | Kruus (täide) |
|  | Peen- keskliv (täide) |
|  | Savi- mällsavi- moreen (täide) |
|  | Täitepinnaas |
|  | Muld |
|  | Möll: orgaanikaga |
|  | Möll: peentliv |
|  | Jämeliv |
|  | Savi- mällsavi |
|  | Moreen |

Profil I-I'

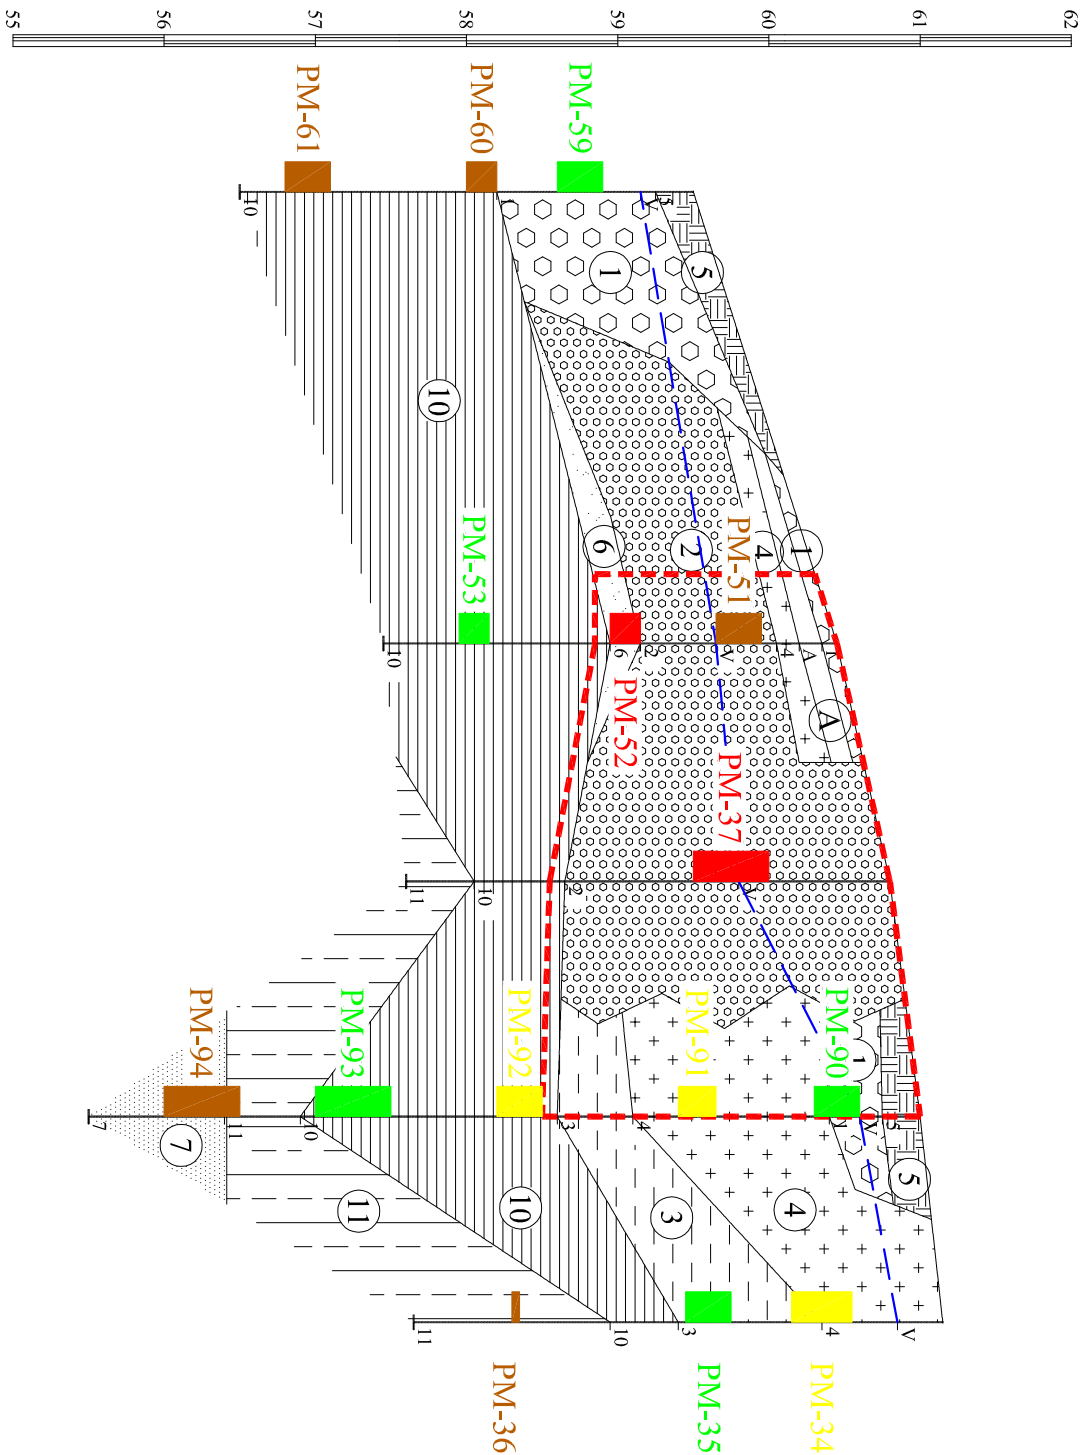

KALEVANDI TÄHIS JA NR.	PA-32	PA-28	PA-17	PA-44	PA-16
SUUDME ABS. KÕRGUS	59.50	60.45	60.80	61.00	61.15
VAHEKAUGUS, m	29.87	15.74	15.55	13.60	
PÕHJAVESI ABS. KÕRGUS/KP.	59.15/6.01.2015	59.65/16.01.2015	59.80/15.01.2015	60.60/06.03.2015	60.85/15.01.2015
X - KOORDINAAT	6406888.20	6406864.00	6406848.80	6406836.00	6406823.00
Y - KOORDINAAT	623378.50	623396.00	623400.20	623409.00	623413.00

MÄRKUSED:

- Lõike I-I' asukohta vt joonisel nr 1.
- Ühikuta mõõdud antud meetrites.
- Käesoleva projekti joonised ja seletuskiri on lahutamatud projekti osad ning neid tuleb käsitleda koos.

Töö nimetus	Töö nimetus
-------------	-------------

KESKKONNAMINISTEERIUM		JÄÄREOSTUSOBJEKTIDE INVENTARISEERIMINE 2014-2015	
Narva mnt 7a, 15172 Tallinn			
tel. +372 626 2802, fax +372 626 2801			
Projektitegija		EESTI KESKKONNAAUURINGUTE KESKUS OÜ	
Kohand AS, Põu 35, Tallinn		Projektitegija	
tel. 730 0310, Töru 50410, keskkonnanauurimise.ee		ENDISE PRIISETSA ASFALTBETOOTNITSEHASE JÄÄREOSTUSE LIKVIDEERIMINE	
Projektitegija: Martin Voru		LÕIGE I-I'	
Kontroll: Kersti Kase		Projektitegija: Enn Kõnd	
		Kruupiv	
		Joonis	
		Jooniseid	
		Mõõtkava	
		Mh 1:500	
		Mv 1:50	
		Töö nr	
		2015-211-6	
		Stoodium	
		EP	


A	Asfalt
1	Kruus (täide)
2	Peen- keskliiv (täide)
3	Savi- mällsavi- moreen (täide)
4	Täitepinnas
5	Muld
6	Möll: orgaanikaga
7/8	Möll/peenliiv
9	Jämelüiv
10	Savi- mällsavi
11	Moreen

Põhjavesi 01..03.2015

Reostunud ala

- PM-37 Üle tööstusmaa piiraru reostunud proovid
- PM-91 Üle elumaa piiraru reostunud proovid
- PM-90 Reostumata proovid
- PM-94 Analüüsimate proovid

Profil II-II'

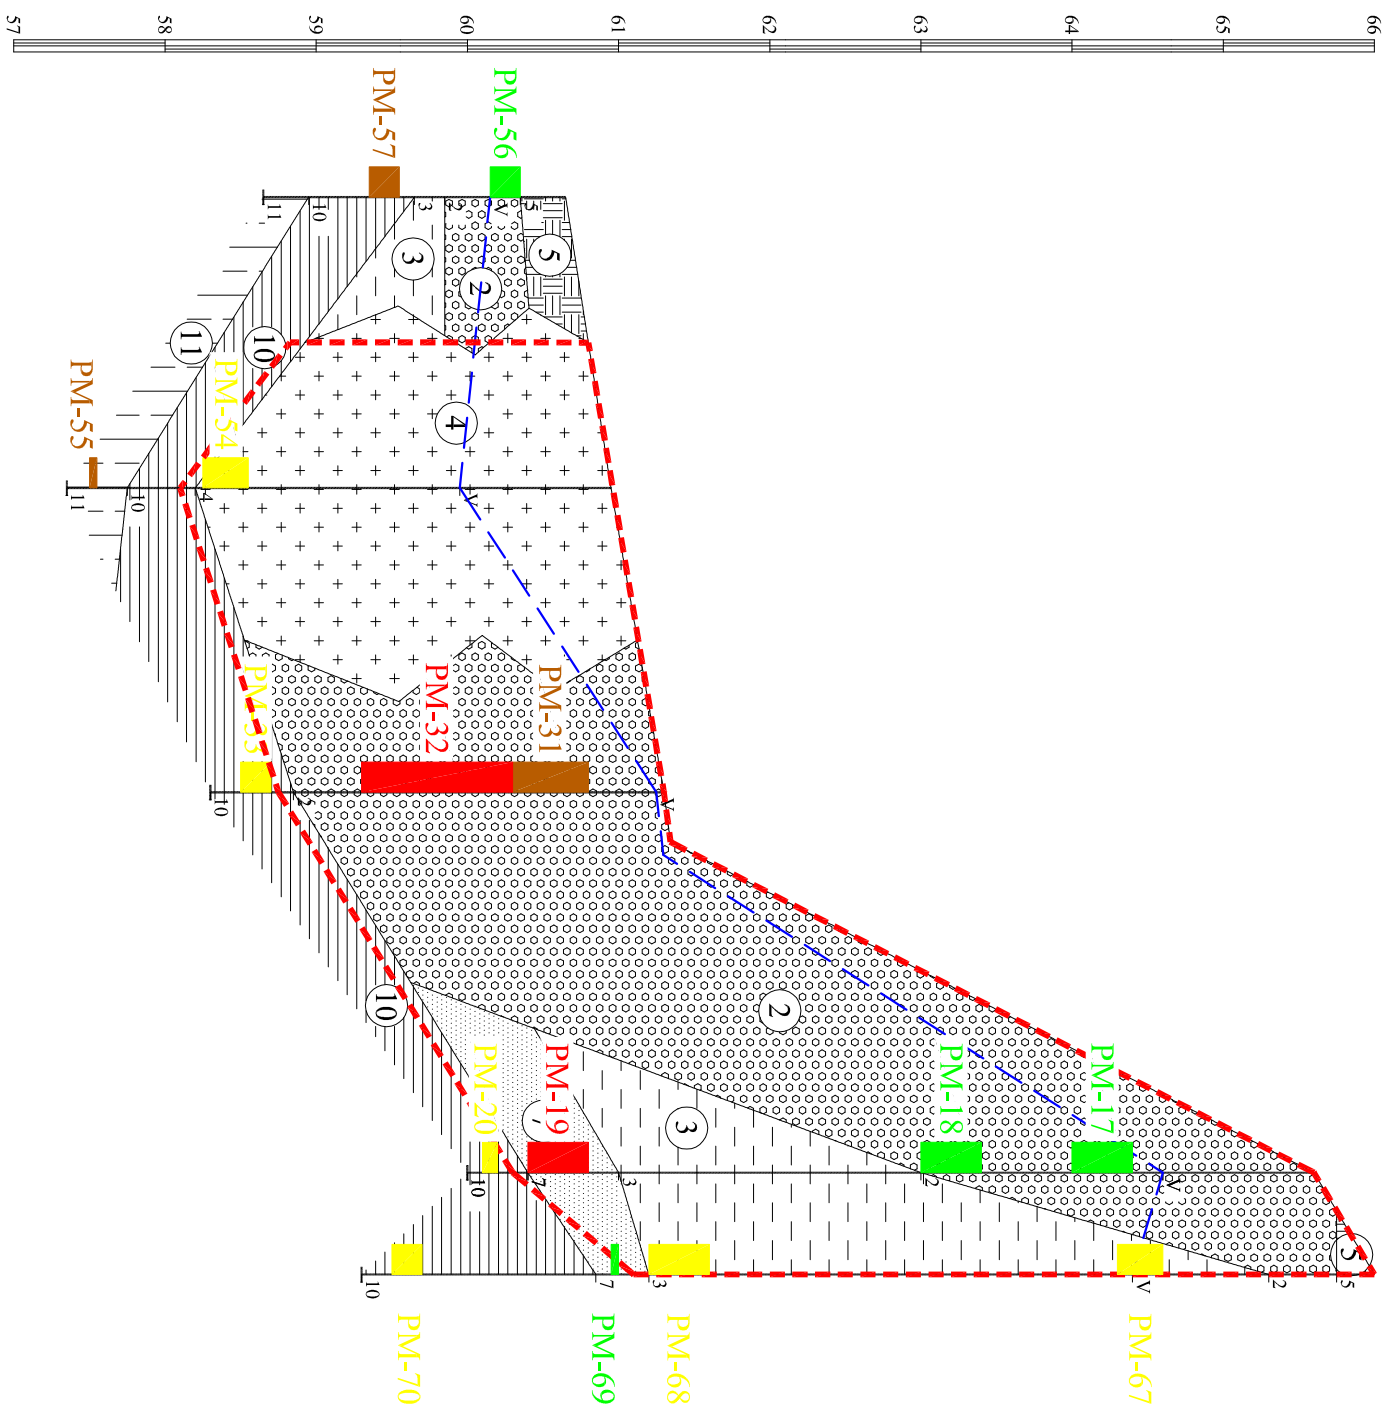



KAEVANDI TAHIS JA NR.	PA-30	PA-29	PA-15	PA-8	PA-37
SUUDME ABS. KÕRGUS	60,65	60,95	61,30	65,60	66,00
VAHEKAUGUS, m	19,24	20,12	25,16	6,73	
POHJAVESI ABS. KÕRGUS/KP.	60.15/16.01.2015	59.95/16.01.2015	61.25/15.01.2015	64.60/15.01.2015	
X - KOORDINAAT	6406851.00	6406842.00	6406833.00	6406809.40	6406805.70
Y - KOORDINAAT	623360.00	623377.00	623395.00	623403.70	623409.30

MÄRKUSED:

1. Lõike II-II' asukohta vt jooniselt nr 1.
2. Ühikuta mõõdud antud meetrites.
3. Käesoleva projekti joonised ja seletuskiri on lahutamatud projekti osad ning neid tuleb käsitleda koos.

Töö eelinfo KESKKONNAMINISTEERIUM Nõmme mnt 70a, 15172 Tallinn tel. +372 628 2802, fax +372 628 2801 Projekteeinfo Kobra AS Rila 35 tel. 730 0310 Türu 504-0 kobra@kobra.ee Projekteeinfo: Martin Voru	Töö nimetus JÄÄKREOSTUSOBJEKTIDE INVENTARISEERIMINE 2014-2015 Projekti teiltipo EESTI KESKKONNANUURINGUTE KESKUS OÜ
Projekti nimetus ENDISE PRAHMEETSA ASFALTBETOONITHEASE JÄÄKREOSTUSE LIKVIDEERIMINE Projekti juht ENK Kõnd Joonise nimetus LÕIGE I-II	Kuupäev 07.2015 Joonis 4 Jooniseid 5 Mõõtkava 1m : 1:500 1m : 1:50 Töö nr 2015-21-6 Staadium EP

Profil III-III'

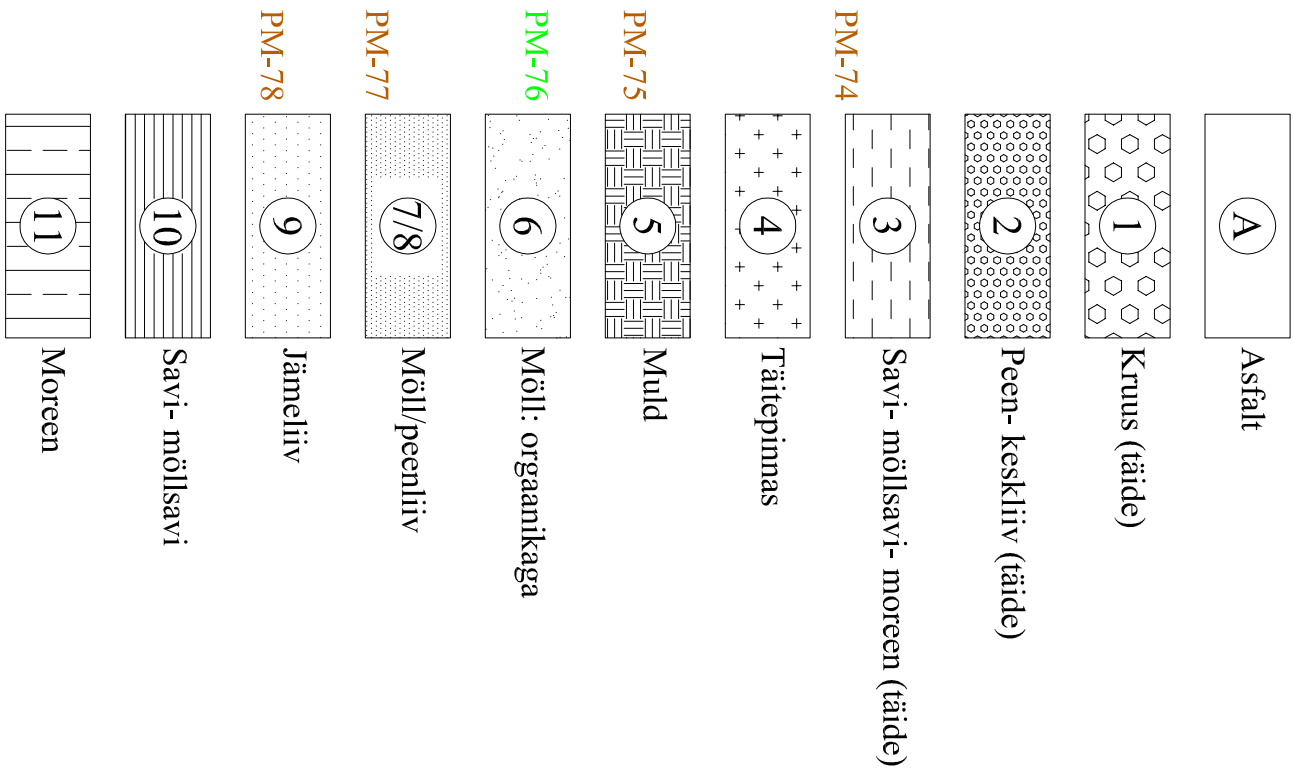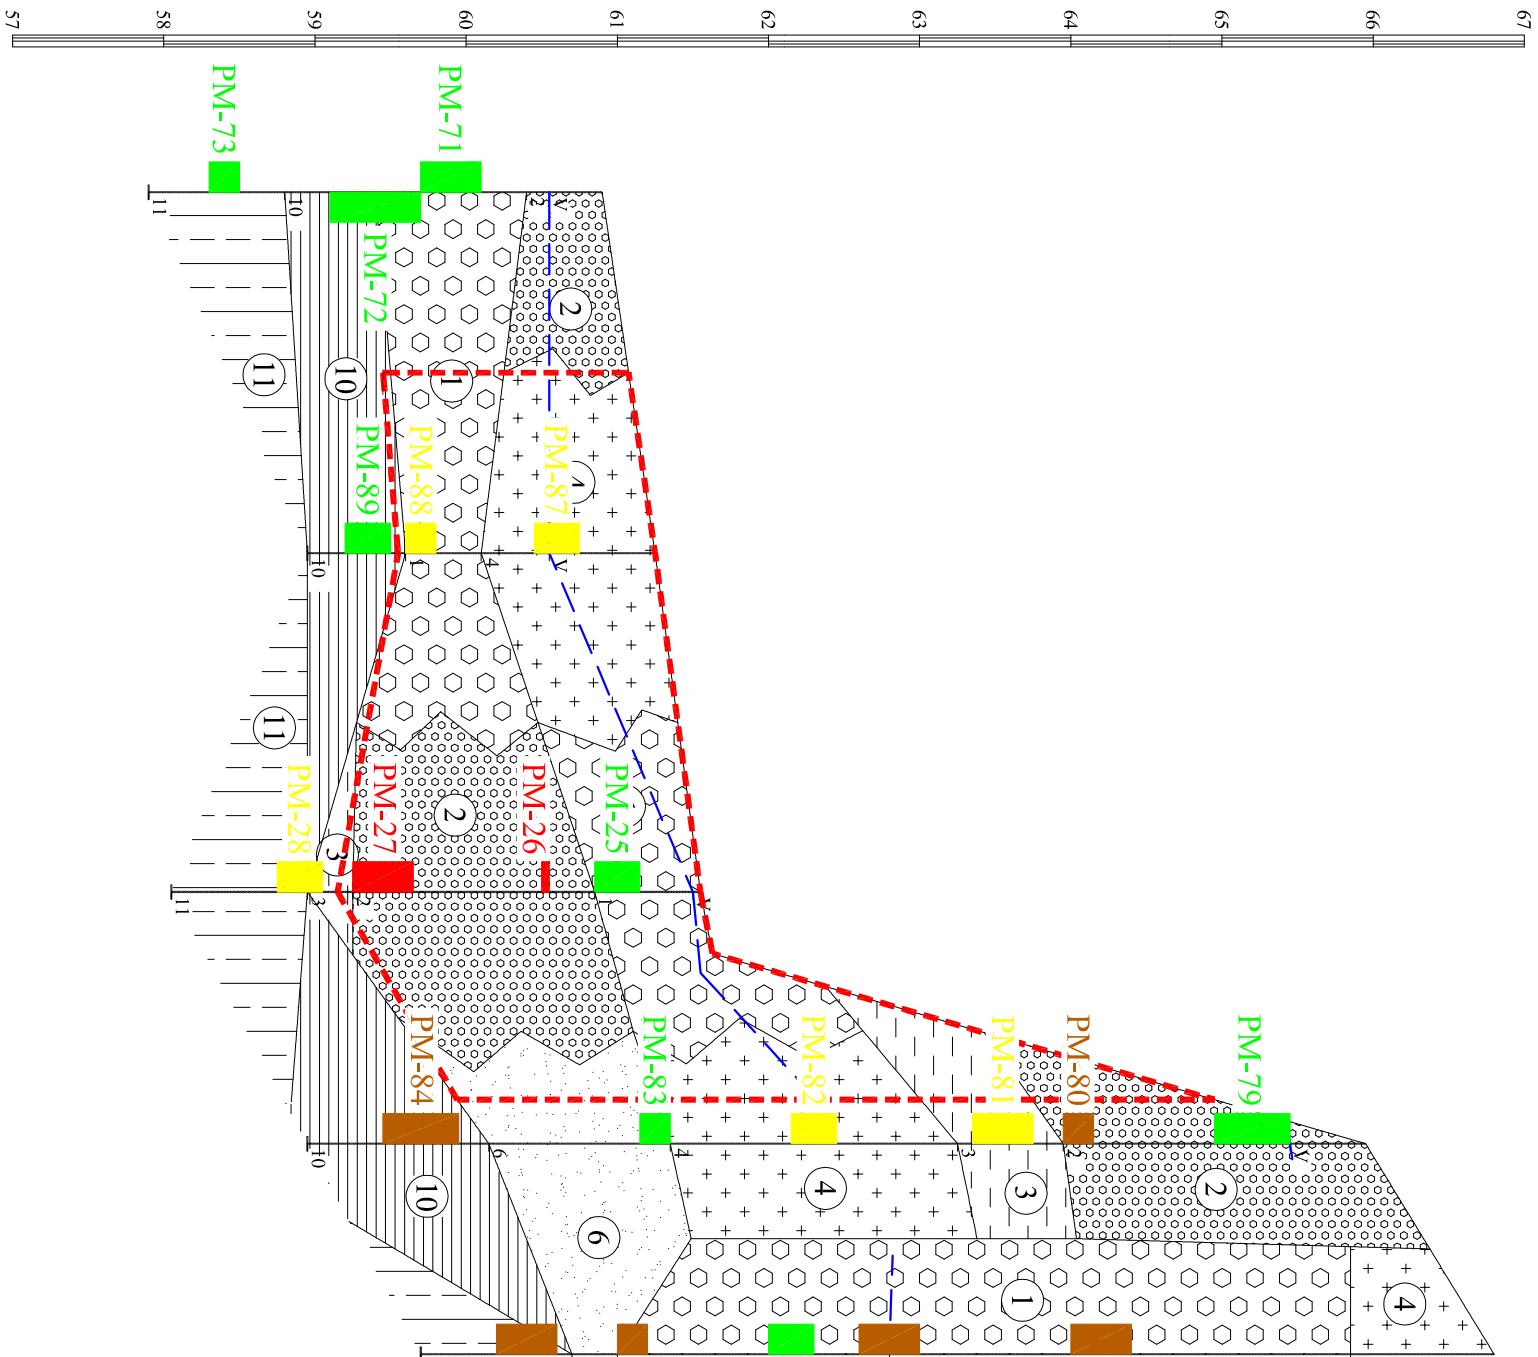

- Põhjaveesi 01...03.2015
- Reostunud ala
- Üle tööstusmaa piiravru reostunud proovid
- Üle elumaa piiravru reostunud proovid
- Reostumata proovid
- Analüüsimata proovid

KAEVANDI TÄHIS JA NR.	PA-38	PA-43	PA-13	PA-40	PA-39
SUUDME ABS. KÕRGUS	60.90	61.25	61.55	65.95	66.80
VAHEKAUGUS, m	23.88	22.41	16.64	13.93	
PÕHJAVEESI ABS. KÕRGUS/KP.	60.55/06.03.2015	60.55/06.03.2015	61.50/13.01.2015	65.45/06.03.2015	62.80/06.03.2015
X - KOORDINAAT	6406843.00	6406828.20	6406807.00	6406798.00	6406793.00
Y - KOORDINAAT	623355.00	623373.70	623381.00	623395.00	623408.00

MÄRKUSED:

1. Lõike III-III' asukohta vt jooniselt nr 1.
2. Ühikuta mõõdud antud meetrites.
3. Käesoleva projekti joonised ja seletuskiri on lahutamatud projekti osad ning neid tuleb käsitleda koos.

Töö teinija	Töö nimetus
-------------	-------------

KESEKONNAMINISTEERIUM	JÄÄKREOSTUSOBJEKTIDE INVENTARISEERIMINE 2014-2015
-----------------------	---

Projektiteinija	Projektiteinija
-----------------	-----------------

Projektiteinija	Projektiteinija
-----------------	-----------------

Koostaja AS	Projektiteinija
-------------	-----------------

Projektiteinija	Projektiteinija
-----------------	-----------------

Kontrollija	Kontrollija
-------------	-------------

Projektiteinija	Projektiteinija
-----------------	-----------------

[illegible]