


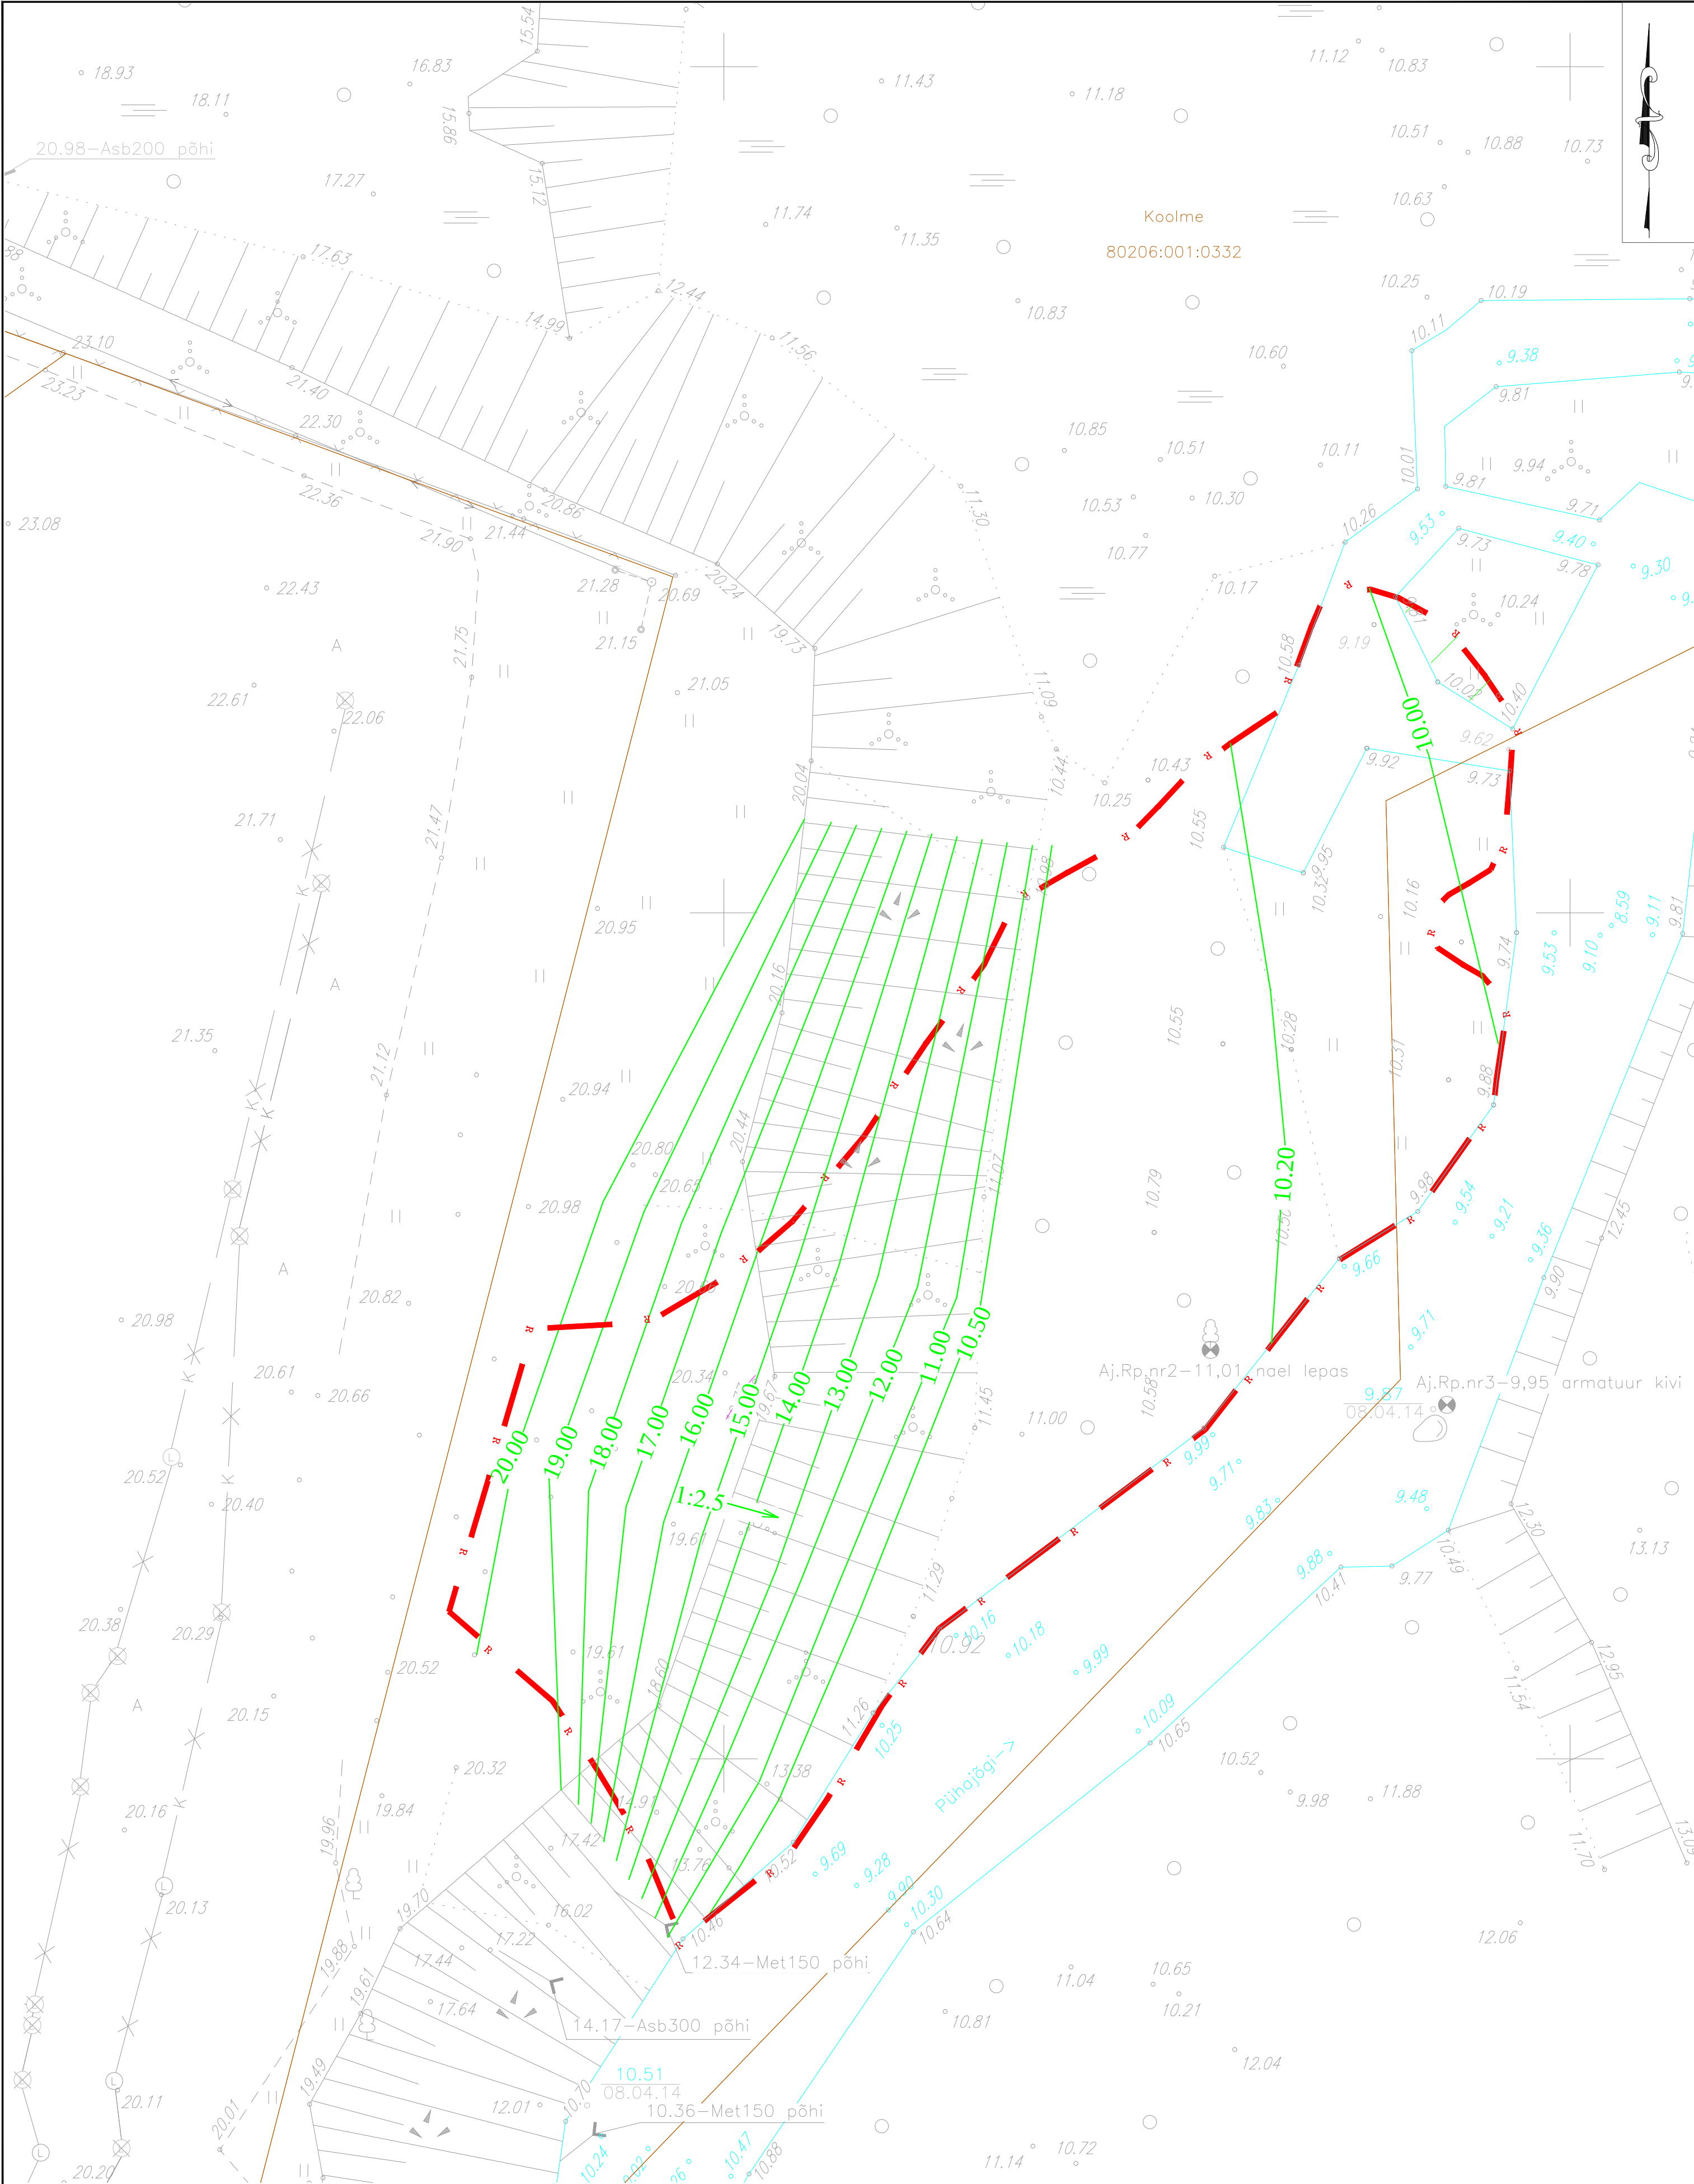

LEPPEMÄRGID:

- Koolme

80206:001:0332

KATASTRÜKSUSE PIIR

KATASTRÜKSUSE NIMI

KATASTRÜKSUSE TUNNUS

PÜHAJÕE PIIR
- R

REOSTUSE PIIR (AS Maves 2014)
- 10.00

PROJEKTEERITUD PINNA SAMAKÕRGUSJOON

- Märkused:
- Koordinaadid L-Est'97 süsteemis ja kõrgused Balti77 süsteemis.
 - Kõik jooned ja objektid hallis toonis tähistavad projekteelset situatsiooni.
 - Geodeetiline mõõdistus on teostatud 04.2014 aastal Kobras AS poolt (vt lisa nr 5).

Projekteerija: KOBRAS Kobras AS Riia 35 www.kobras.ee tel. 7300 310 faks 50410 kobras@kobras.ee		Projekti tellija AS MAVES				
Projekti nimetus IDA-VIRUMAA TOILA VALLA TOILA ALEVIKU KOOLME MAAÜKSUSE (KÜ 80206:001:0332) TERRITOORIUMI RIIGIMANDIS OLEVAL MAAL JÄÄKREOSTUSE LIKVIDEERIMINE		Projekti juht: Erki Kõnd				
Projekteerija: Mari Kaseväli		Joonise nimetus PROJEKTIJÄRGNE VERTIKAALPLANEERING				
Kontrollijad: Ene Kõnd Martin Võru		Kuupäev 10.2014	Joonis 6	Jooniseid 6	Mõõtkava M 1:250	Töö nr 2014-192
				Stadium TP		