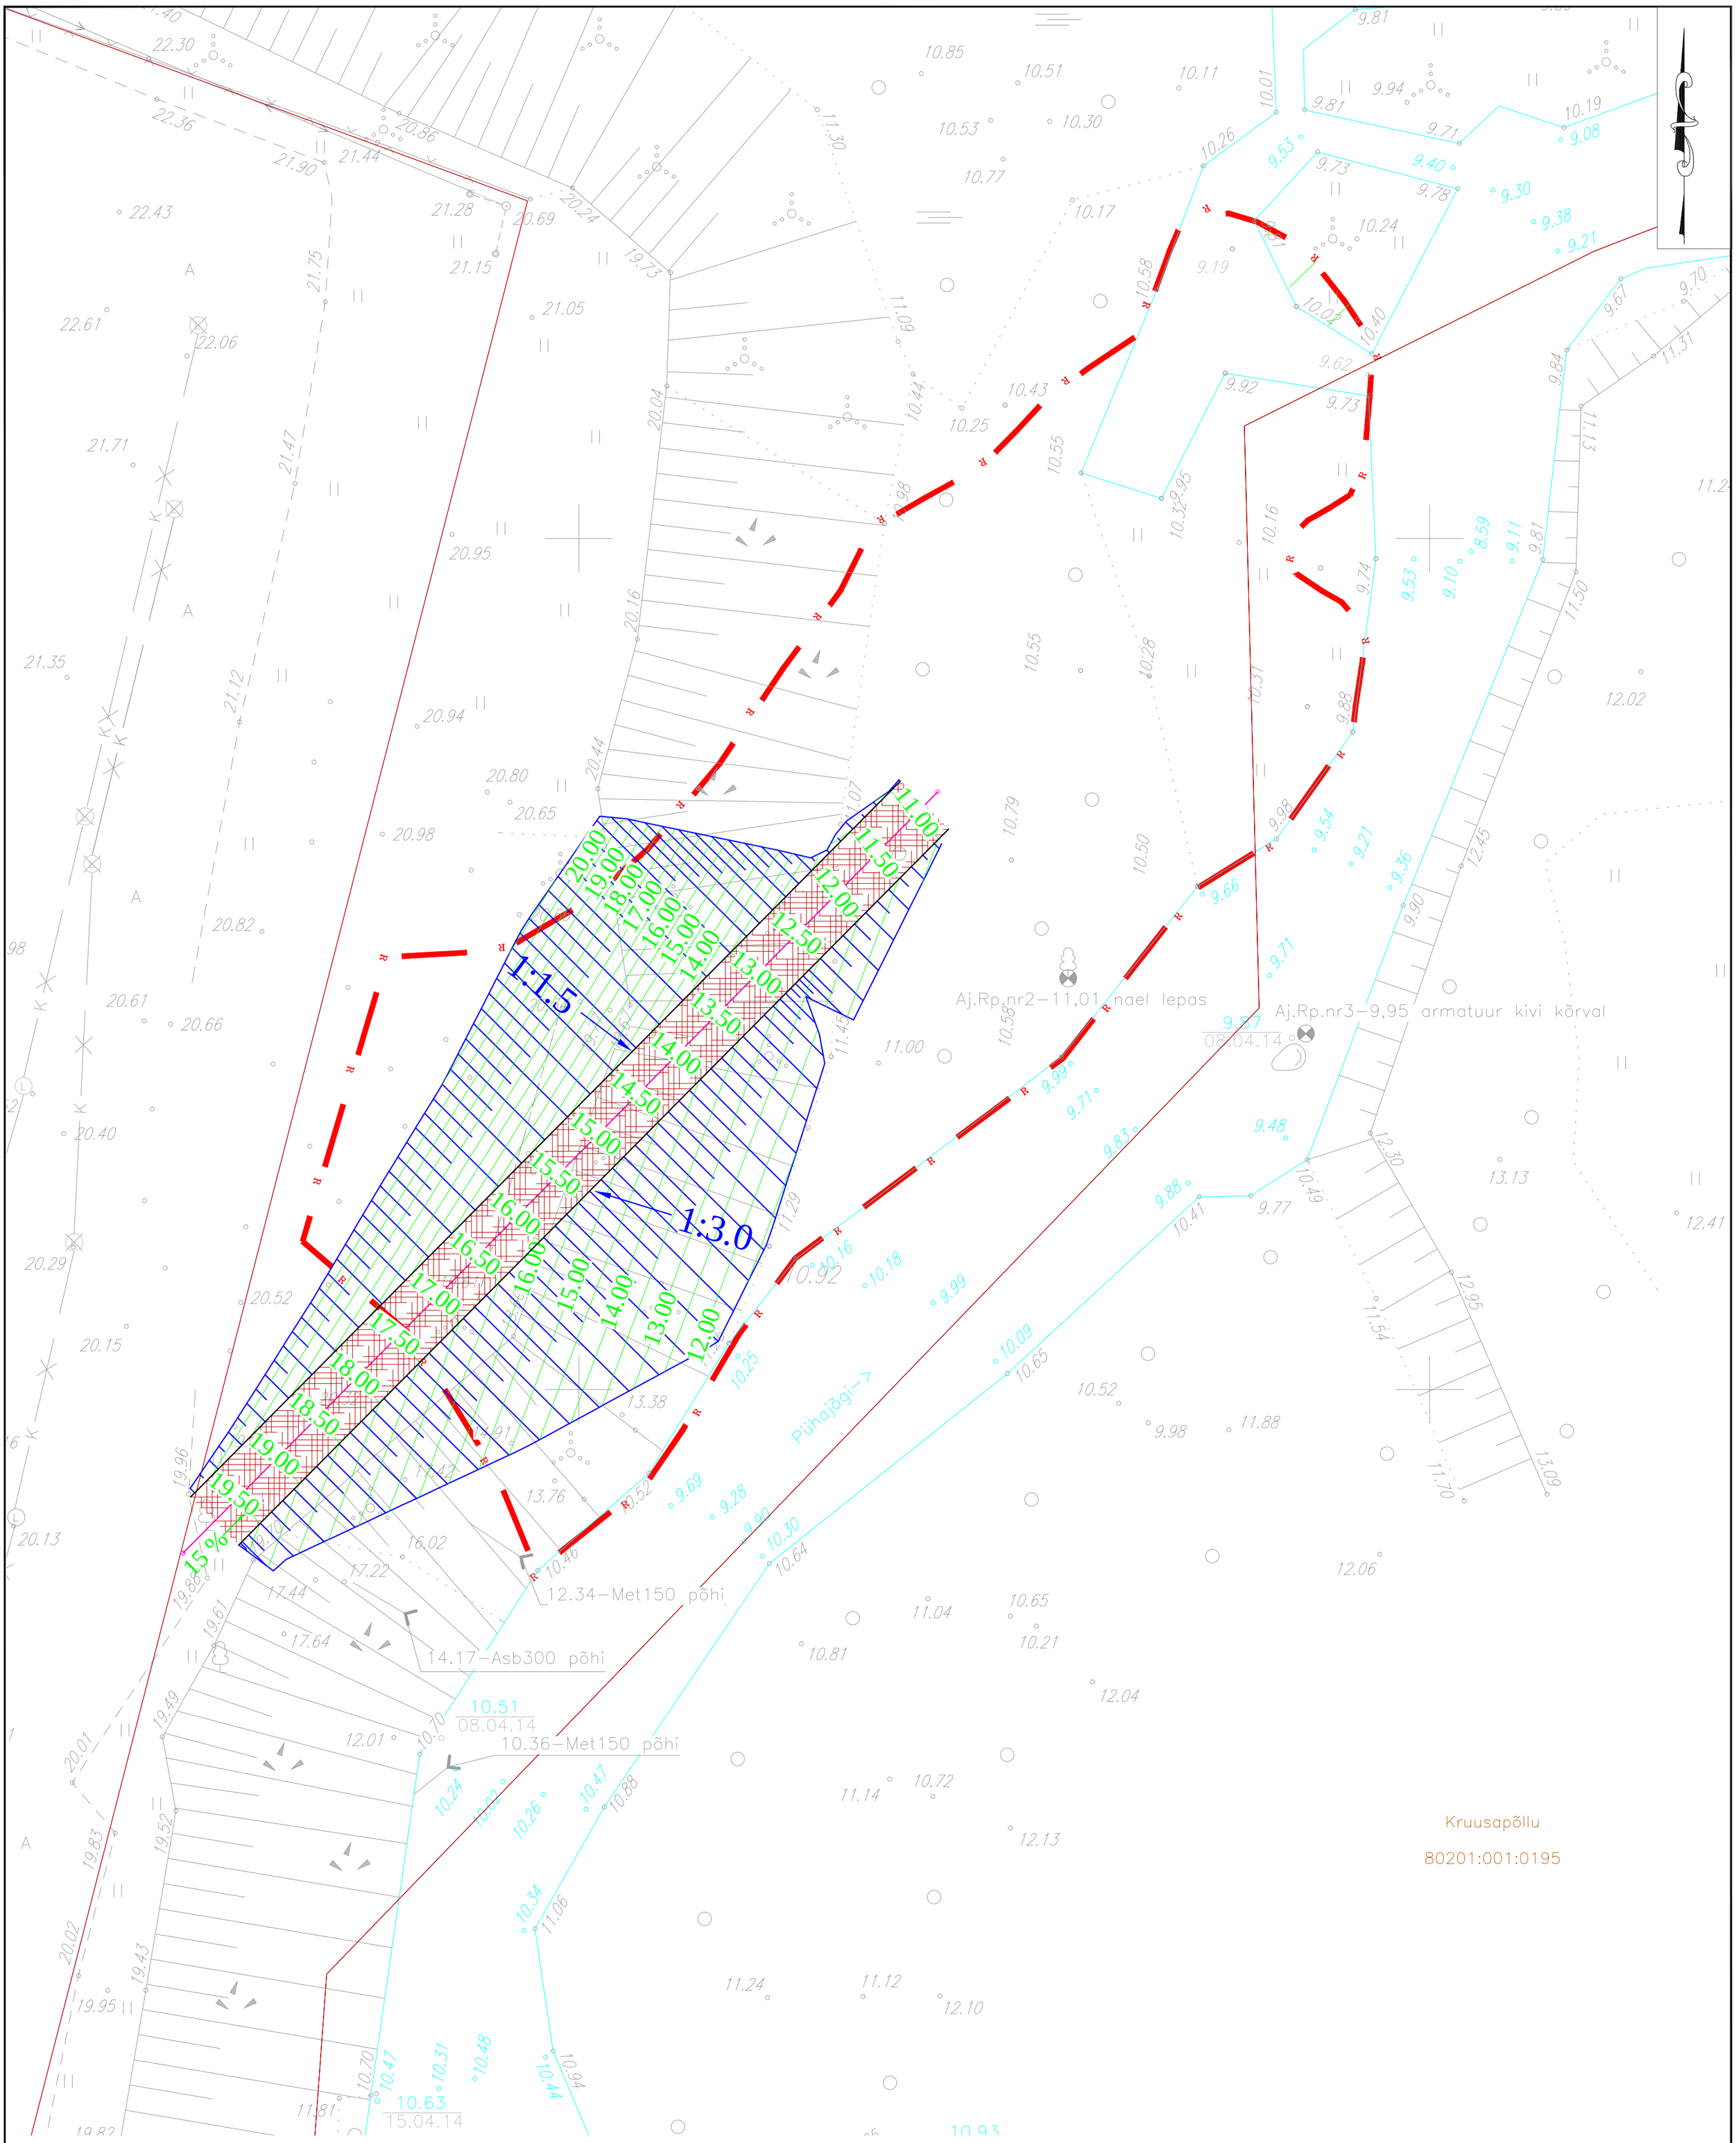


## LEPPEMÄRGID:

KATASTRIÜKSUSE PIIR

Koolme
80206:001:0332

KATASTRIÜKSUSE NIMI
KATASTRIÜKSUSE TUNNUS

PÜHAJÕE PIIR

R

REOSTUSE PIIR (AS Maves 2014)

AJUTINE TEE

10.00

PROJEKTEERITUD LANGU SAMAKÕRGUSJOON

NÕLVA JOONED

Märkused:
1. Koordinaadid L-Est'97 süsteemis ja kõrgused Balti77 süsteemis.
2. Kõik jooned ja objektid hallis toonis tähistavad projektieelset situatsiooni.
3. Geodeetiline mõõdistus on teostatud 04.2014 aastal Kobras AS poolt (vt lisa nr 5).
4. Maa-ala plaan vt joonis 1
5. Ühikuta mõõdudud meetrites

| | | | | | |
|---|---|---|---|---|---|
| Projekteerija: KOBRAS Kobras AS tel. 7300 310 Riia 35 Tartu 50410 www.kobras.ee kobras@kobras.ee | Projekti tellija: AS MAVES | | | | |
| | Projekti nimetus: IDA-VIRUMAA TOILA VALLA TOILA ALEVIKU KOOLME MAAÜKSUSE (KÜ 80206:001:0332) TERRITOORIUMI RIIGIOMANDIS OLEVAL MAAL JÄÄKREOSTUSE LIKVIDEERIMINE | | | | |
| Projekteerija: Mari Kaseväli | Projektijuht: Erki Kõnd | | Joonise nimetus: AJUTINE TEE | | |
| Kontrollijad: Ene Kõnd, Martin Võru | Kuupäev: 10.2014 | Joonis: 5 | Jooniseid: 6 | Mõõtkava: M 1:250 | Töö nr: 2014-192 | Staadium: TP |