


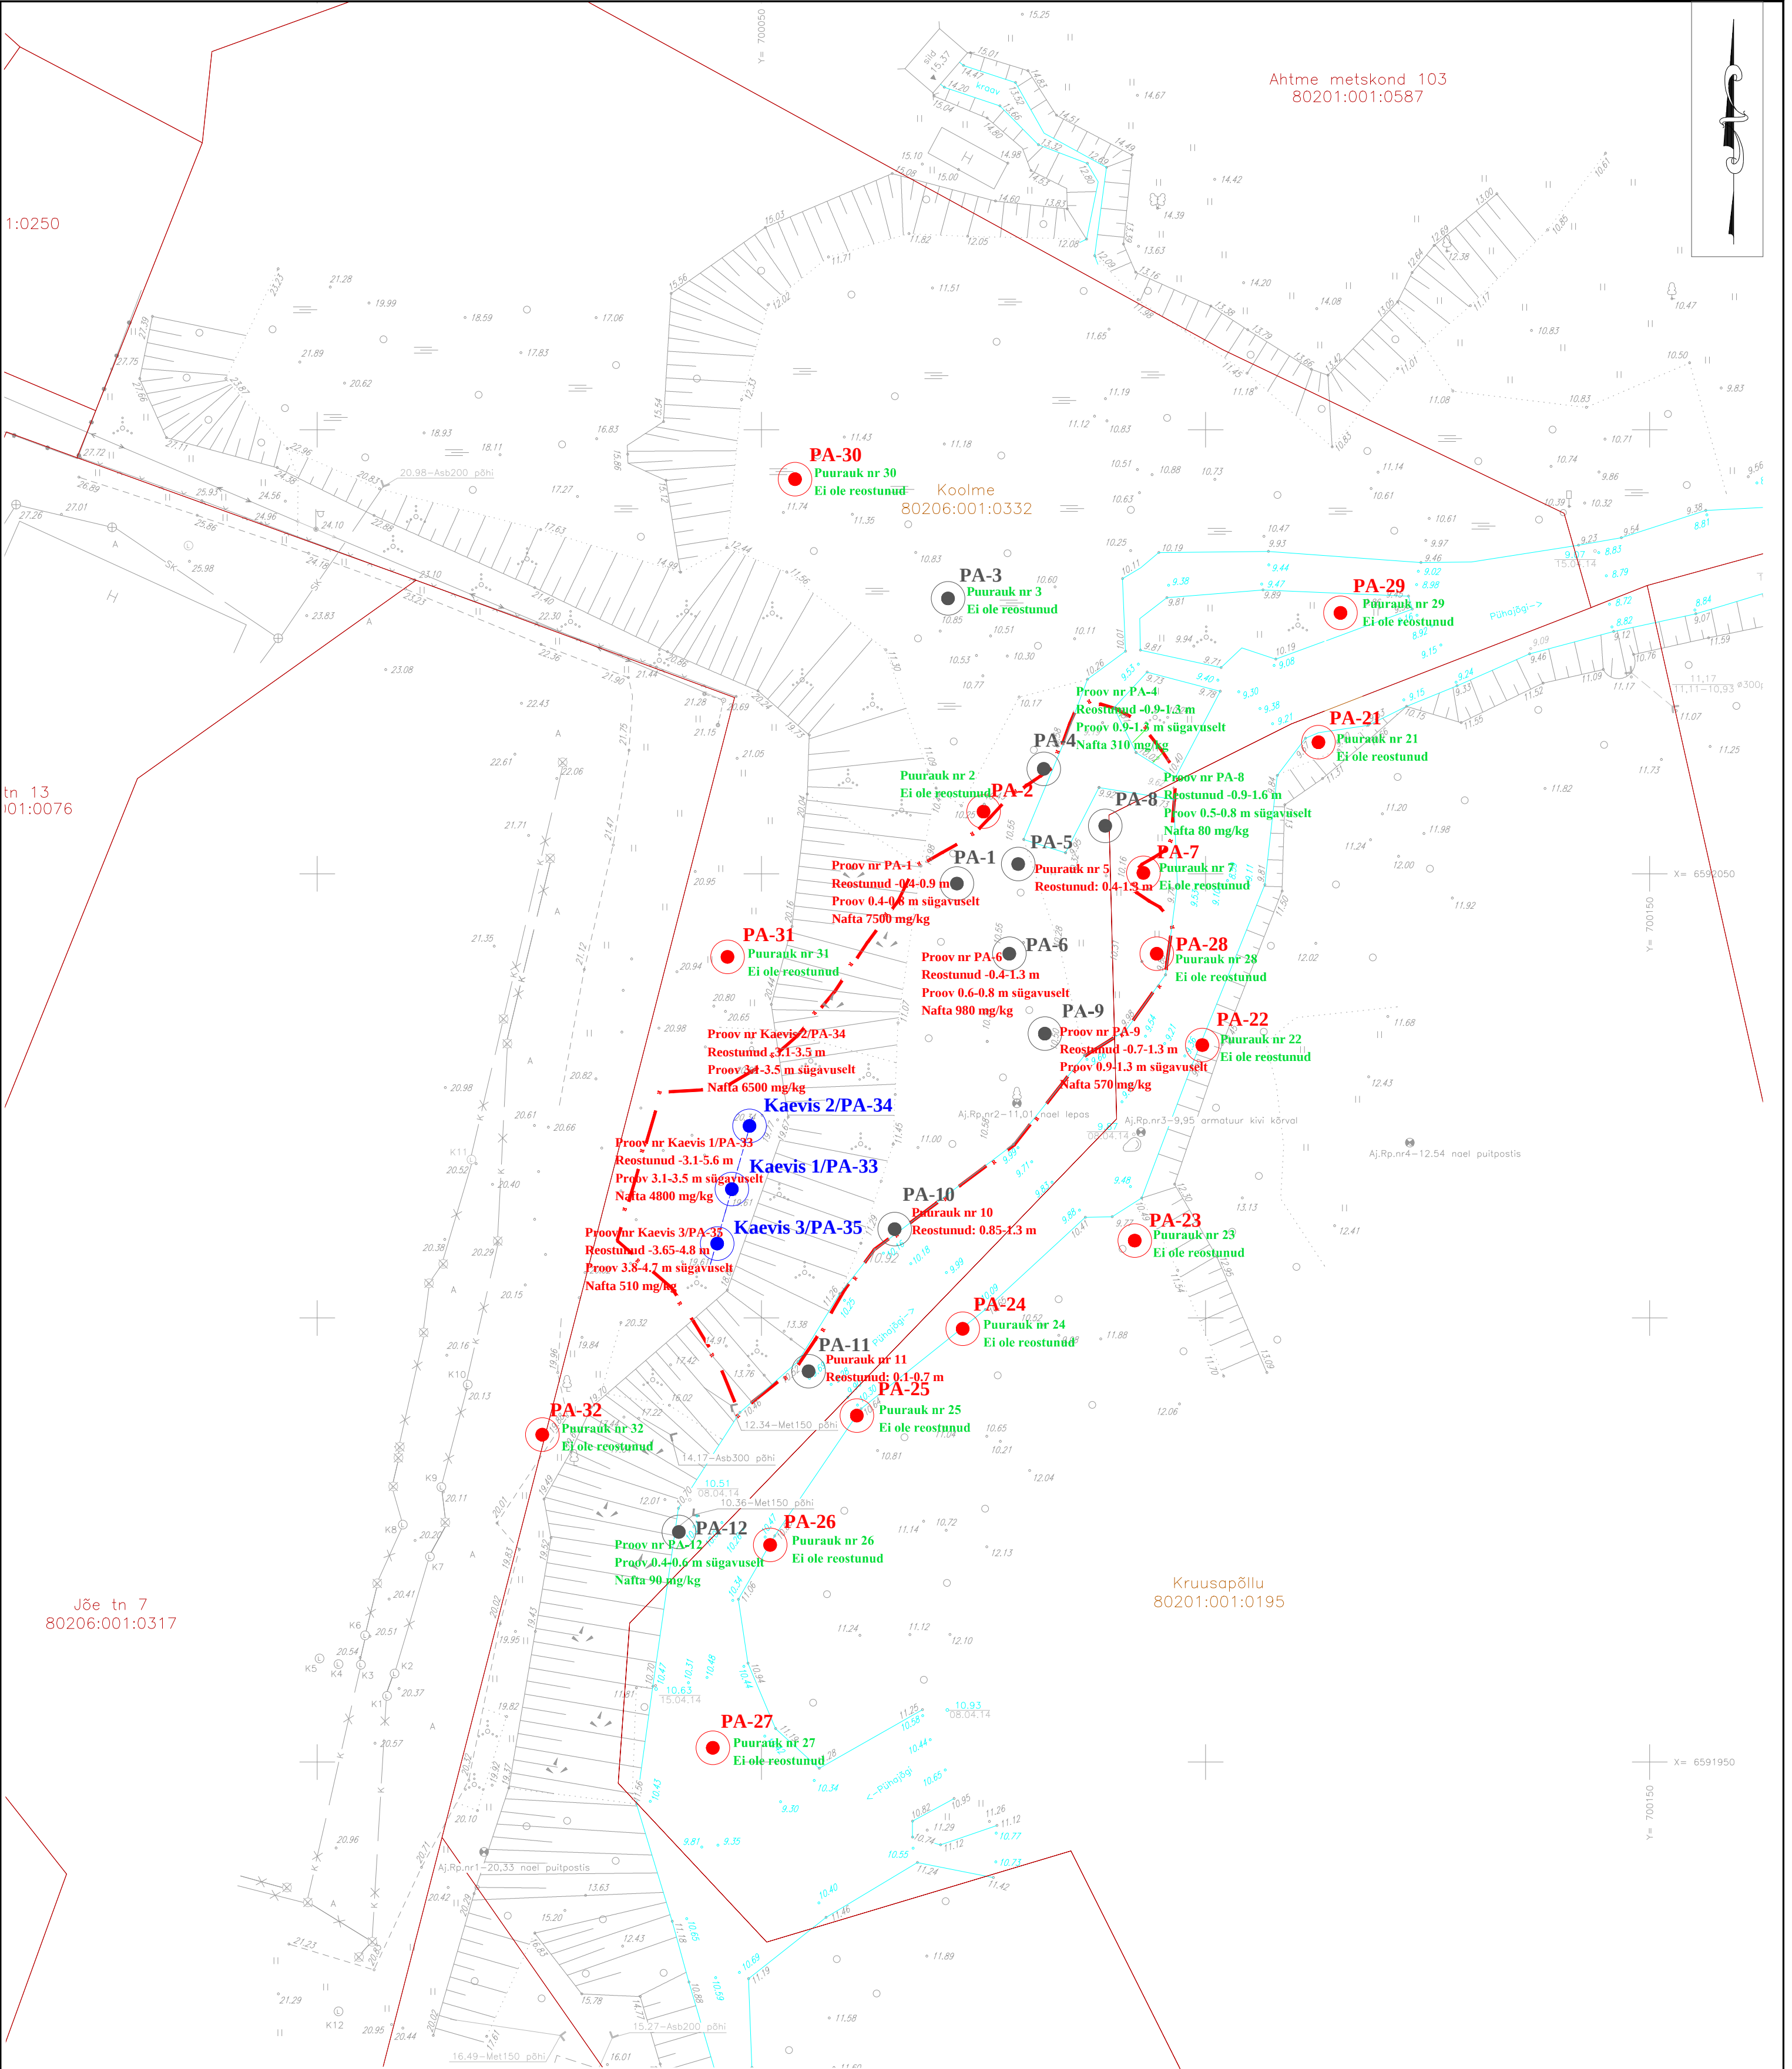

LEPPEMÄRGID:

Koolme
80206:001:0332

PÜHAJÕE PIIR

KAEVISE PIIR

PA-1

PA-31

PA-35

REOSTUSE PIIR (KOOLME JÄÄKREOSTUSOBJEKTI TÄIENDAVAD UURINGUD, AS Maves, 2014)

Proov nr PA-6
Reostunud -0.4-1.3 m
Proov 0.6-0.8 m sügavuselt
Nafta 980 mg/kg

Nafta 240 mg/kg

KATASTRIÜKSUSE PIIR

KATASTRIÜKSUSE NIMI
KATASTRIÜKSUSE TUNNUS

PÜHAJÕE PIIR

KAEVISE PIIR

REOSTUSUURINGU PUURAU (AS Maves, 2012)

REOSTUSUURINGU PUURAU (AS Maves, 2014)

REOSTUSUURINGU KAEVIS (AS Maves, 2014)

REOSTUSE PIIR (KOOLME JÄÄKREOSTUSOBJEKTI TÄIENDAVAD UURINGUD, AS Maves, 2014)

PROOVI NR
REOSTUNUD KIHISÜGAVUS
PROOVI VÕTU SÜGAVUS
NAFTAPRODUKTIDE ANALÜÜSI TULEMUS, üle 500 mg/kg

NAFTAPRODUKTIDE ANALÜÜSI TULEMUS, alla 500 mg/kg

Ahtme metskond 103
80201:001:0587

PA-30
Puurauk nr 30
Ei ole reostunud

PA-3
Puurauk nr 3
Ei ole reostunud

PA-29
Puurauk nr 29
Ei ole reostunud

PA-21
Puurauk nr 21
Ei ole reostunud

Proov nr PA-4
Reostunud -0.9-1.3 m
Proov 0.9-1.3 m sügavuselt
Nafta 310 mg/kg

Proov nr PA-1
Reostunud -0.4-0.9 m
Proov 0.4-0.9 m sügavuselt
Nafta 7500 mg/kg

Proov nr PA-6
Reostunud -0.4-1.3 m
Proov 0.6-0.8 m sügavuselt
Nafta 980 mg/kg

Proov nr PA-9
Reostunud -0.7-1.3 m
Proov 0.9-1.3 m sügavuselt
Nafta 570 mg/kg

Proov nr PA-10
Reostunud: 0.85-1.3 m

Proov nr PA-11
Reostunud: 0.1-0.7 m





Märkused:

- Koordinaadid L-Est'97 süsteemis ja kõrgused Balti77 süsteemis.
- Reostusuuringu analüüside tulemusi vt lisa 4.
- Kõik jooned ja objektid hallis toonis tähistavad projektieelset situatsiooni.
- Geodeetiline mõõdistus on teostatud 04.2014 aastal Kobras AS poolt (vt lisa nr 5).
- Puuraugud, kaevised tehtud AS Maves poolt 2012. ja 2014.

Projekteerija: KOBRAS Kobras AS Riia 35 tel. 7300 310 Tartu 50410 kobras@kobras.ee	Projekti tellija AS MAVES
Projekti nimetus IDA-VIRUMAA TOILA VALLA TOILA ALEVIKU KOOLME MAAÜKSUSE (KÜ 80206:001:0332) TERRITOORIUMI RIIGIMANDIS OLEVAL MAAL JÄÄKREOSTUSE LIKVIDEERIMINE	Projekti juht: Erki Kõnd
Projekti juht: Erki Kõnd	Joonise nimetus UURINGU MAA-ALA PLAAN
Kuupäev 10.2014	Joonis 3
Jooniseid 6	Mõõtkaava M 1:500
Töö nr 2014-192	Stadium TP