


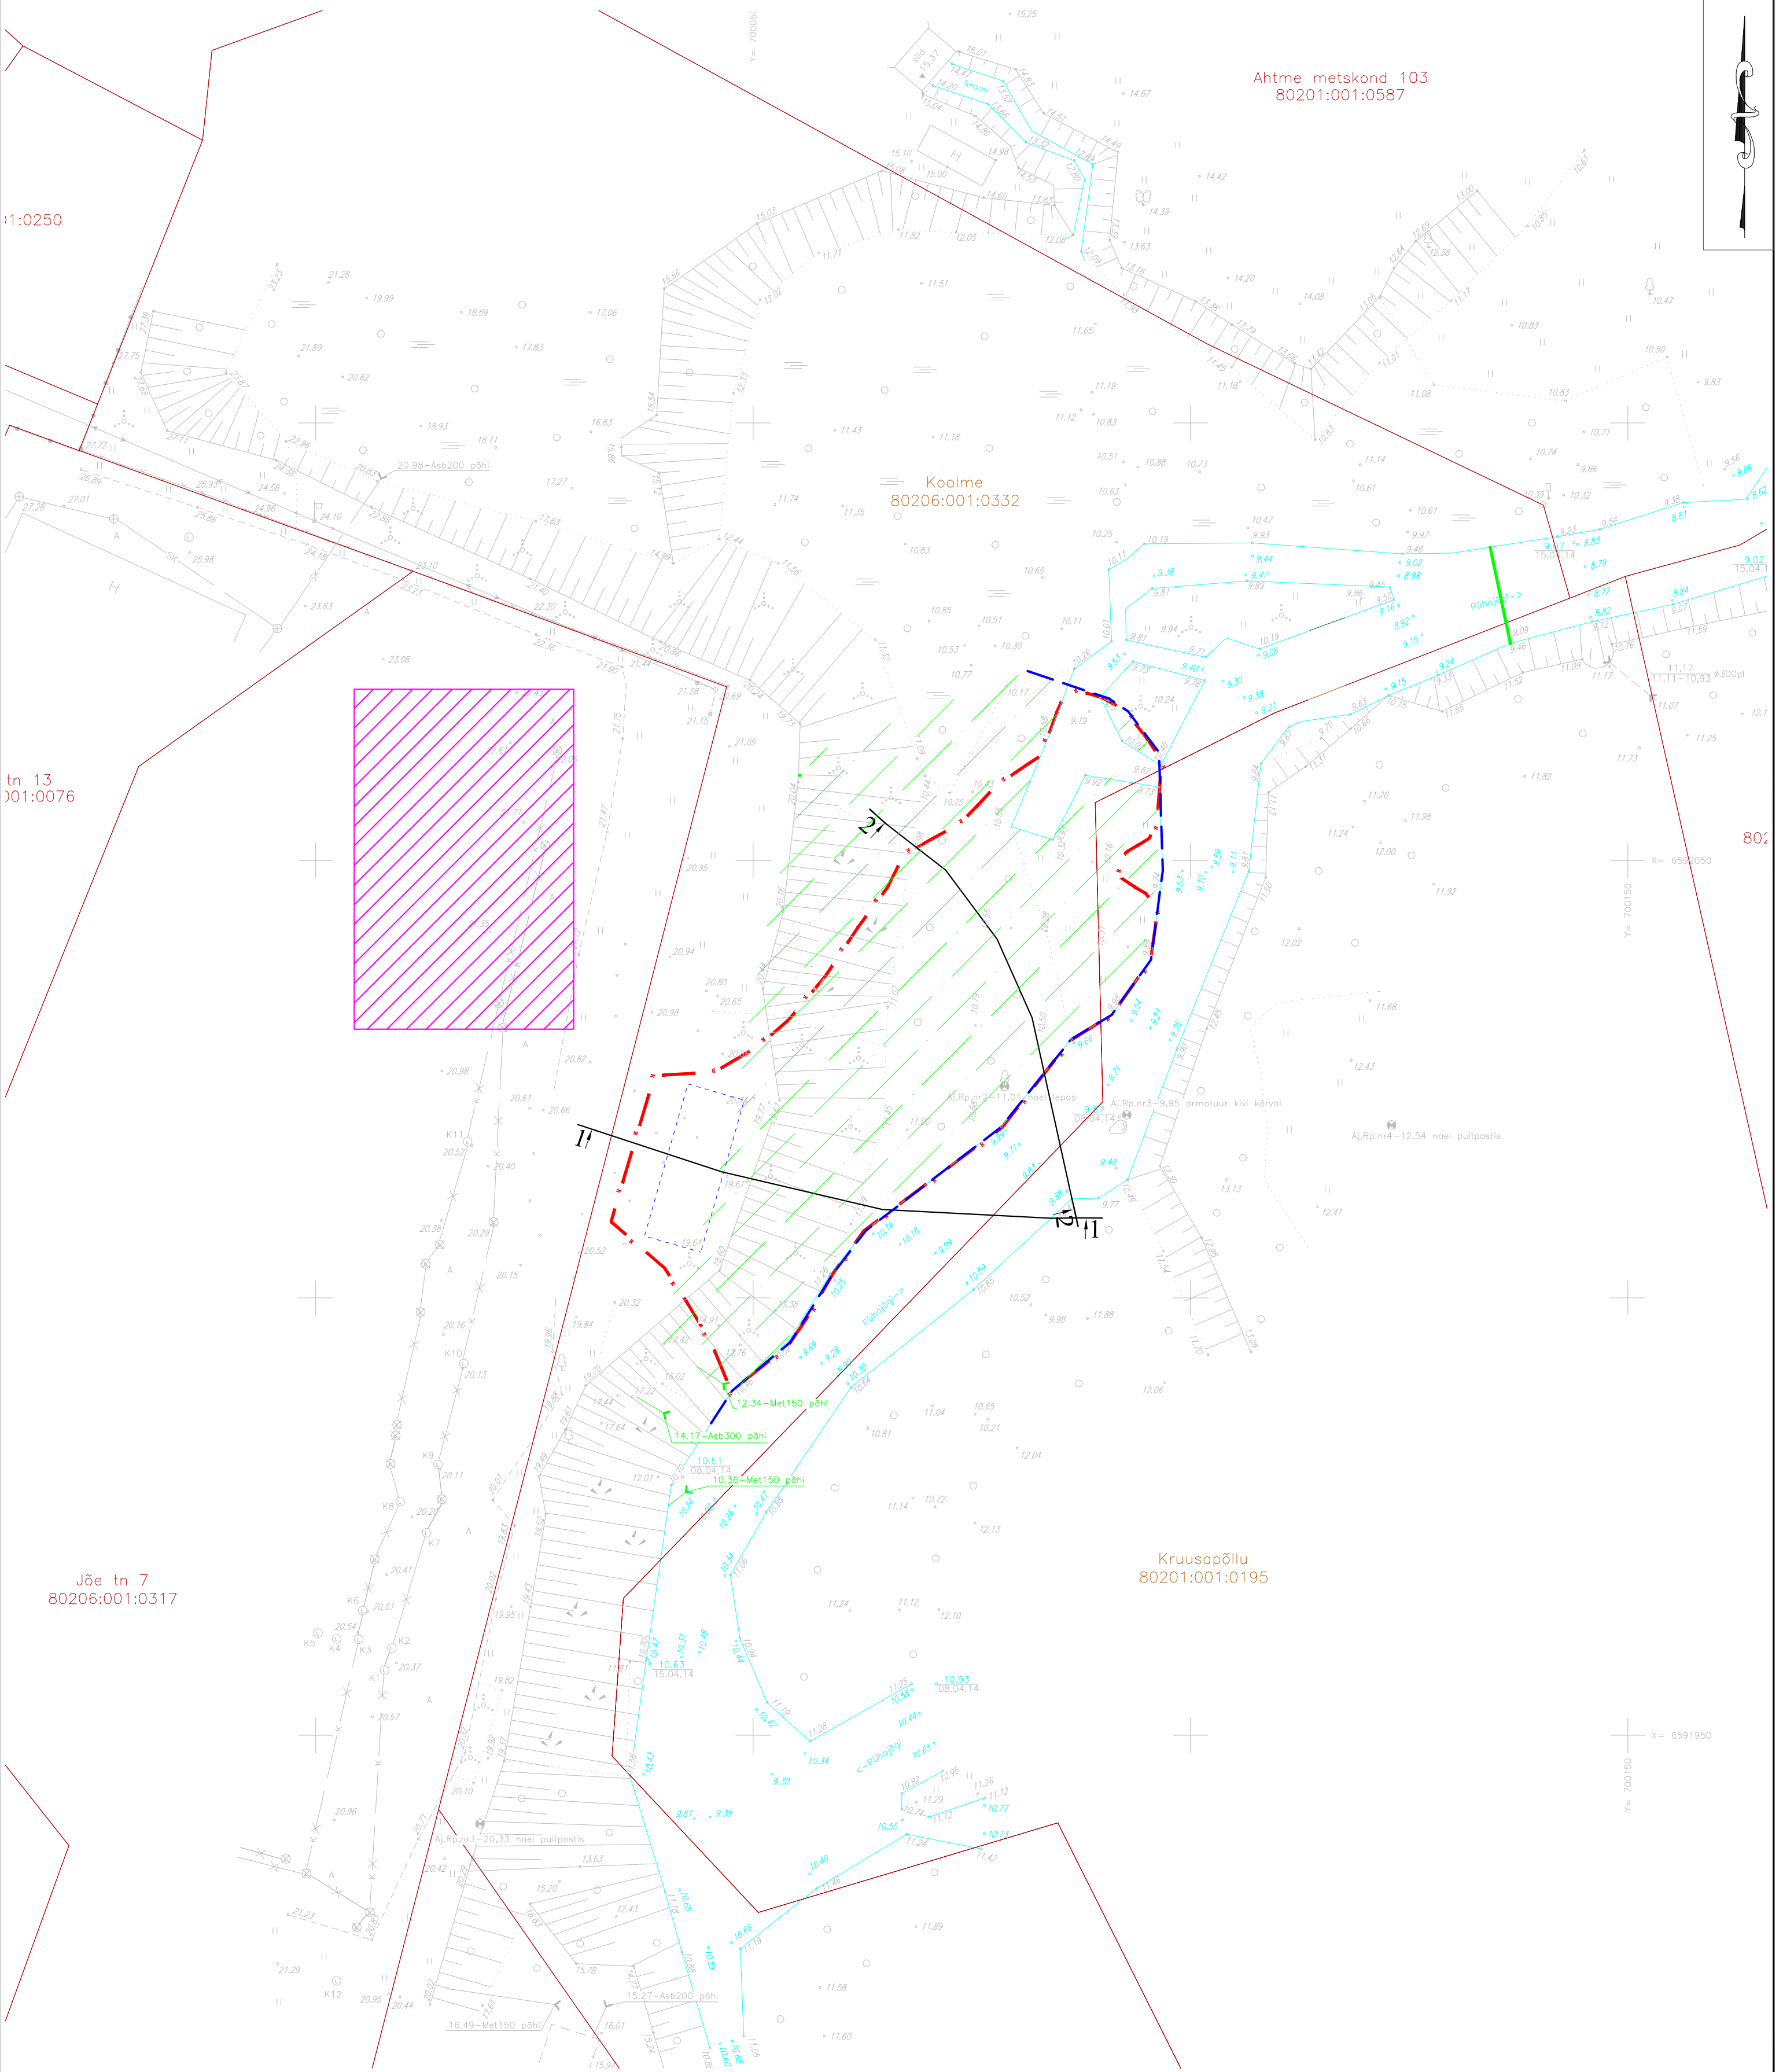

LEPPEMÄRGID:

- Koolme
80206:001:0332
- KATASTRÜKSUSE PIIR
- KATASTRÜKSUSE NIMI
- KATASTRÜKSUSE TUNNUS
- PÜHAJÕE PIIR
- OLEMASOLEV TRUUP
- REOSTUSE PIIR (2014)
- EELDATAV VANA KÜTUSEHOIDLA ASUKOHT
- PROJEKTEERITUD SULUNDSEIN
- ÕLITÕKKEPOOM (LIGIKAUDNE ASUKOHT)
- LÕIGE
- PINNASE AJUTINE LADUSTUSALA
- RAADATA VALA

- Märkused:
- Koordinaadid L-Est'97 süsteemis ja kõrgused Balti77 süsteemis.
 - Kõik jooned ja objektid hallis toonis tähistavad projektielset situatsiooni.
 - Geodeetiline mõõdistus on teostatud 04.2014 aastal Kobras AS poolt (vt lisa nr 5).
 - Lõige 1-1 ja 2-2 vt joonis 4.

Projekteerija: KOBRAS Kobras AS Riia 35 tel. 7300 310 Tartu 50410 kobras@kobras.ee	Projekti tellija AS MAVES
Projekti nimetus IDA-VIRUMAA TOILA VALLA TOILA ALEVIKU KOOLME MAAÜKSUSE (KÜ 80206:001:0332) TERRITOORIUMI RIIGIOMANDIS OLEVAL MAAL JÄÄKREOSTUSE LIKVIDEERIMINE	Projekti nimetus IDA-VIRUMAA TOILA VALLA TOILA ALEVIKU KOOLME MAAÜKSUSE (KÜ 80206:001:0332) TERRITOORIUMI RIIGIOMANDIS OLEVAL MAAL JÄÄKREOSTUSE LIKVIDEERIMINE
Projekti juht: Erki Kõnd	Projekti juht: Erki Kõnd
Projekteerija: Mari Kaseväli	Joonise nimetus REOSTUSE LIKVIDEERIMISE MAA-ALA PLAAN
Kontrollijad: Ene Kõnd Martin Võru	Kuupäev 10.2014
Joonis 2	Jooniseid 6
Mõõtkava M 1:500	Töö nr 2014-192
Stadium TP	