
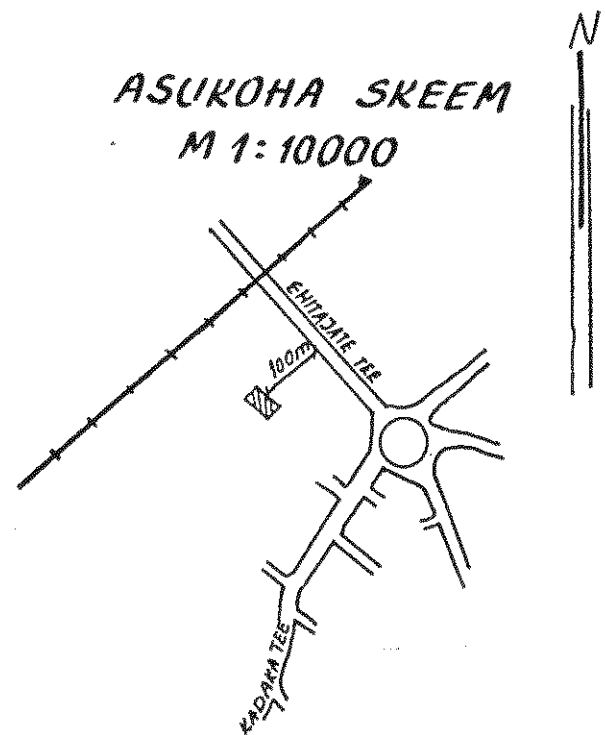


B-14150 11.08.95

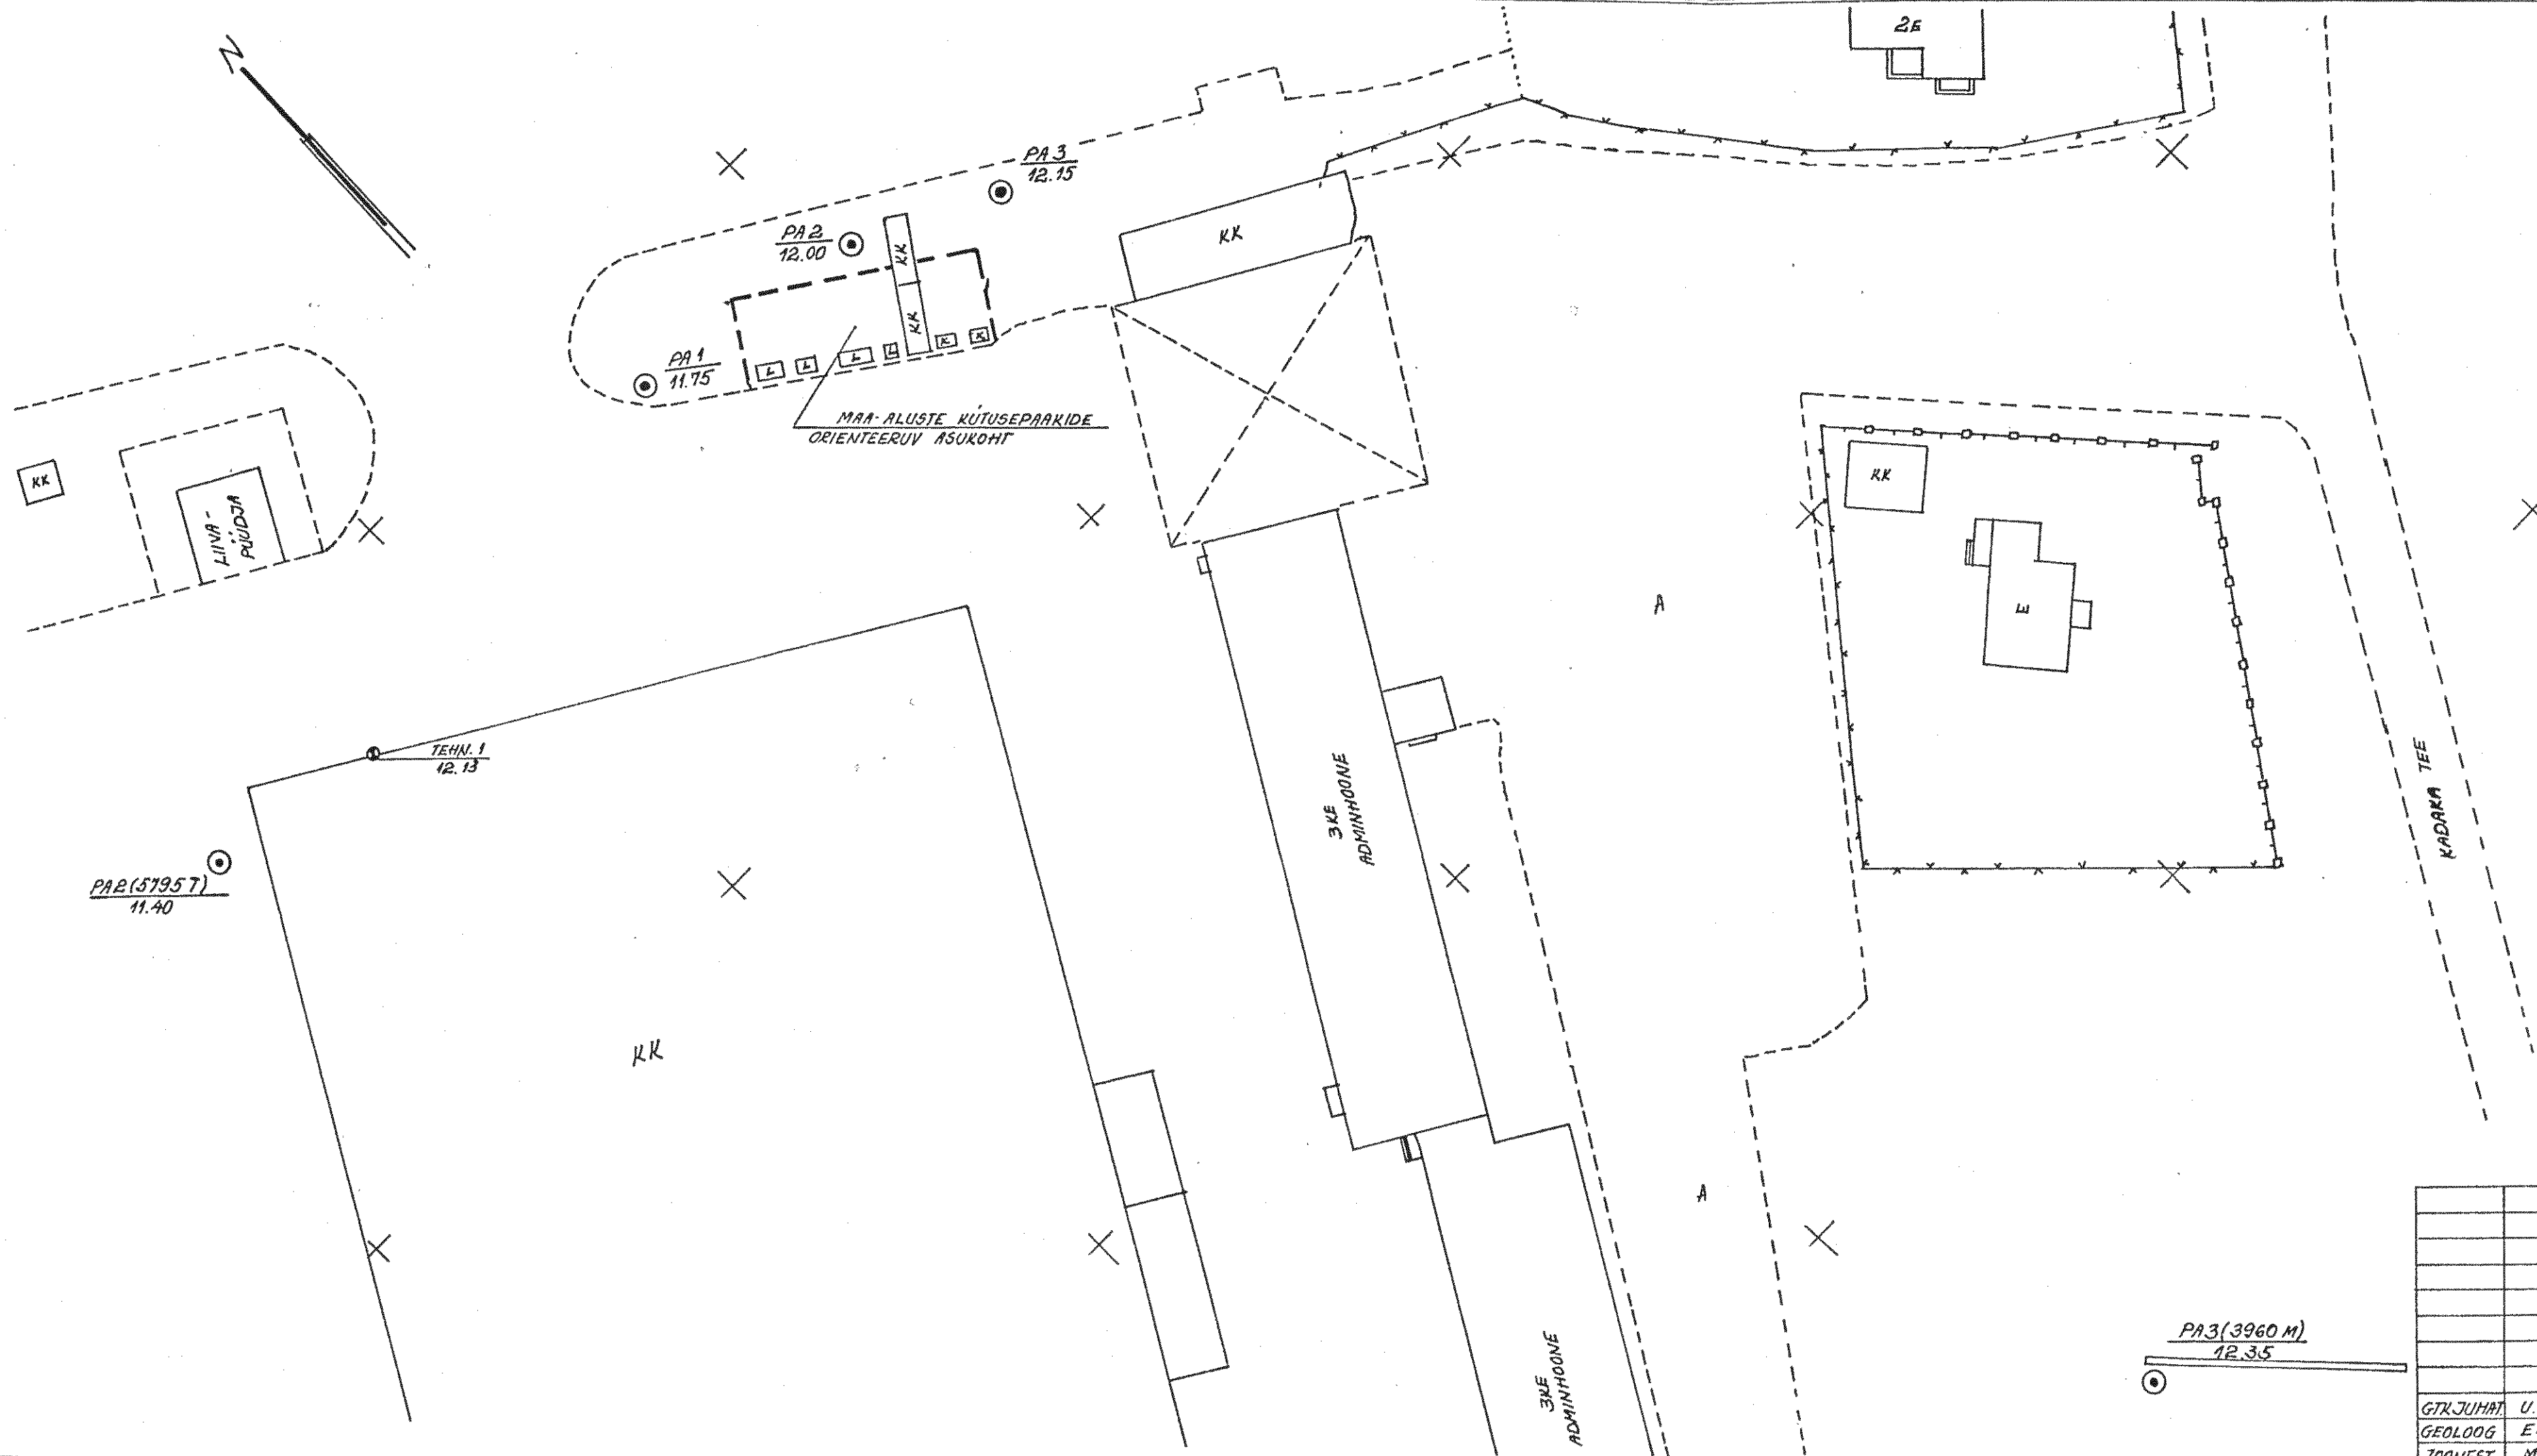

PA3(3960 M)
12.35

8743x				1995		
TALLINNA AUTOBUSIKOONDISE AS MUSTAMÄE				PARGI TANKLA REKONSTRUEERIMINE		
TALLINN				KOOD	JOONIS	LEHT
KADAKA TEE 62A				BA	1	1
UURINGUPUNKTIDE ASUKOHA SKEEM M1:500				RAS REI		
GJKJUHAT	U.JÄRVE	11.08.95	08.95			
GEOLOOG	E.KIRS	11.08.95	11.08			
JOONEST.	M.LELL	11.08.95	31.03			

B-14150